




pianta copertura

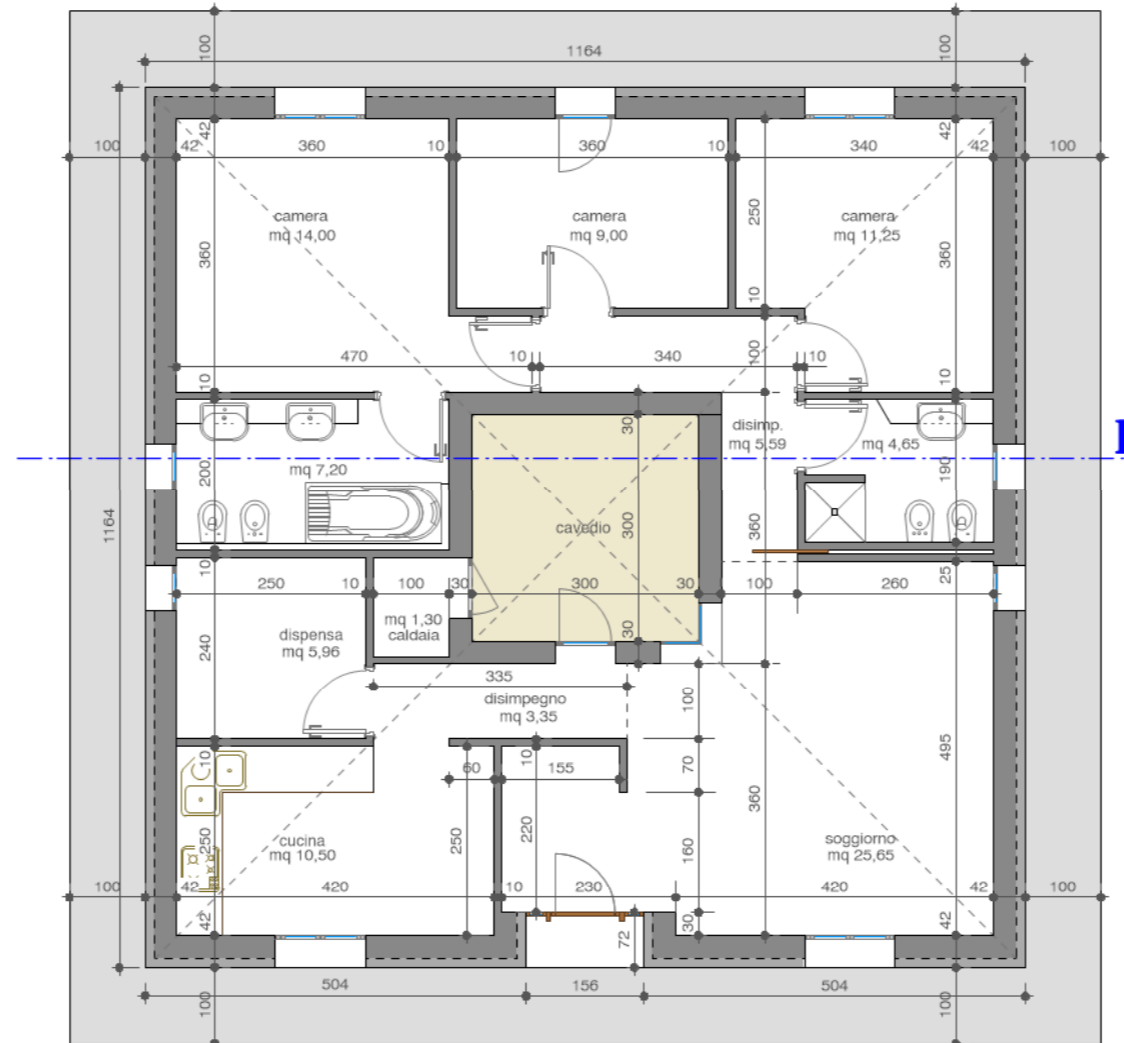


pianta piano terreno

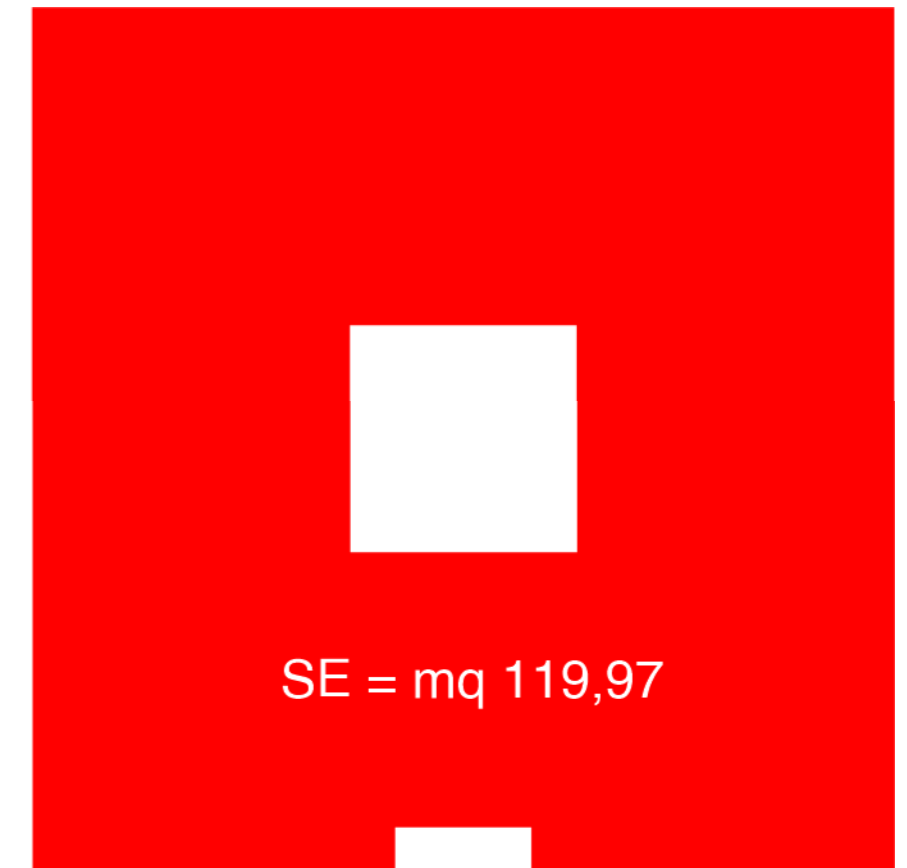


SE = mq 119,97

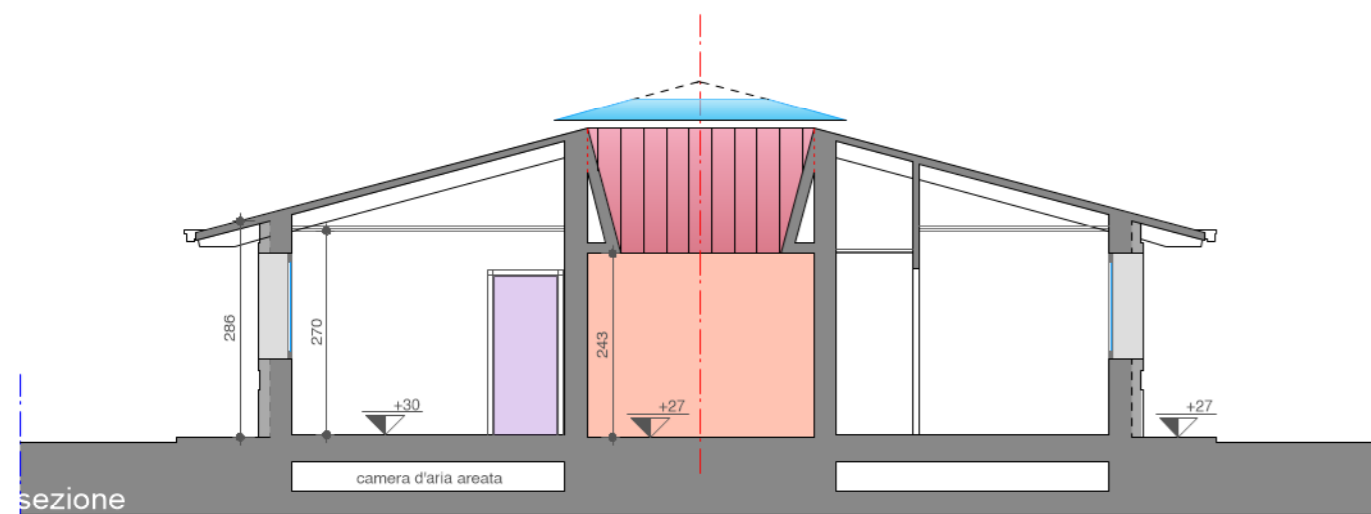


sezione

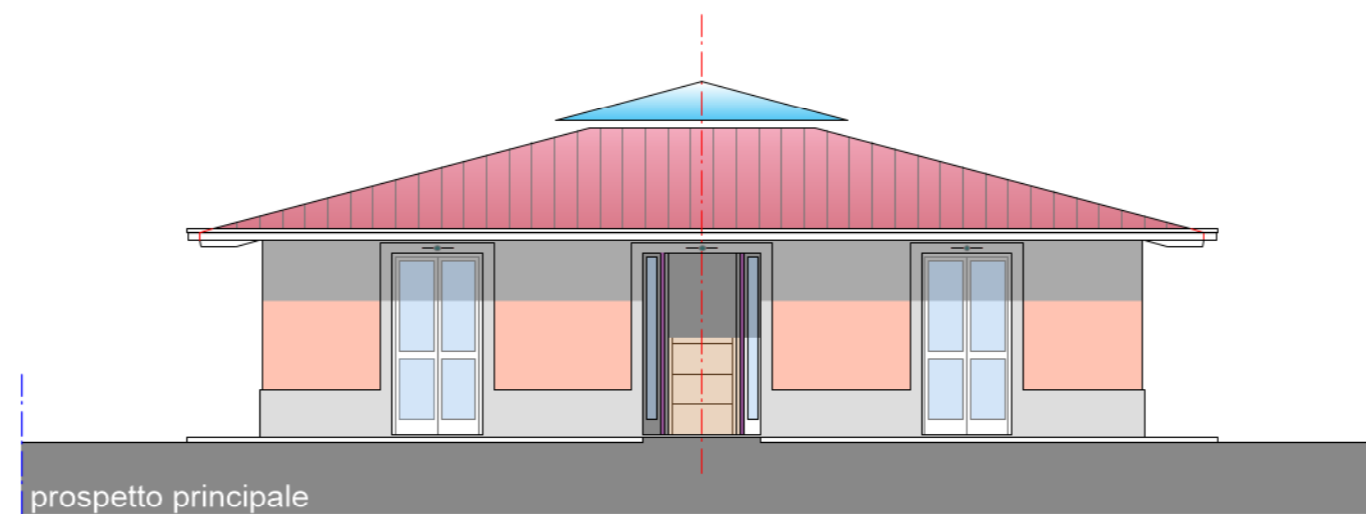

prospetto principale

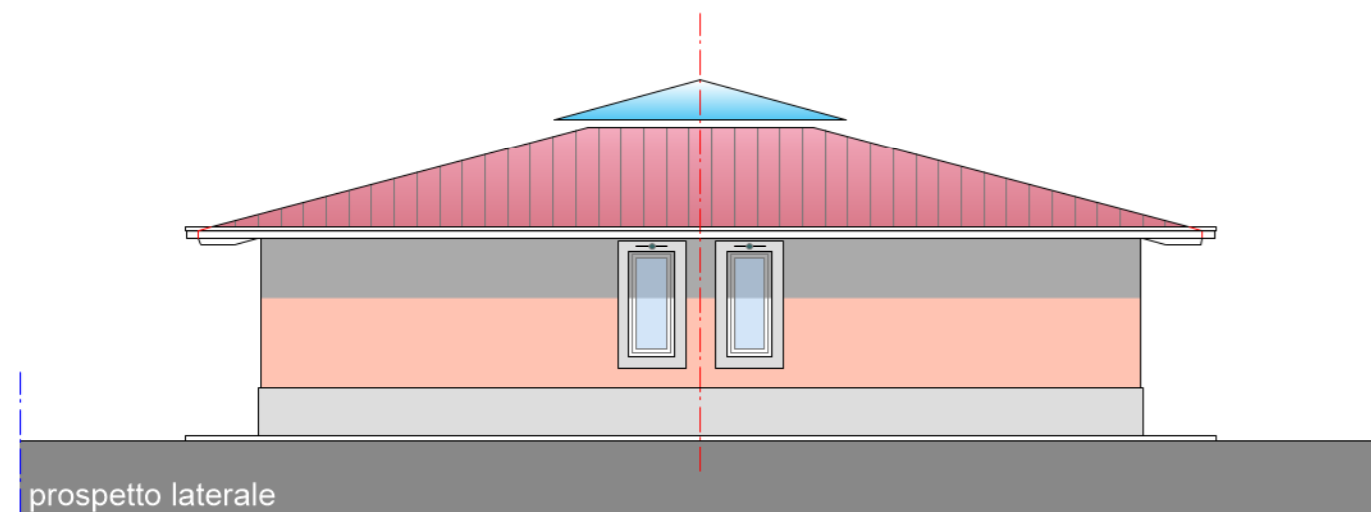

prospetto laterale

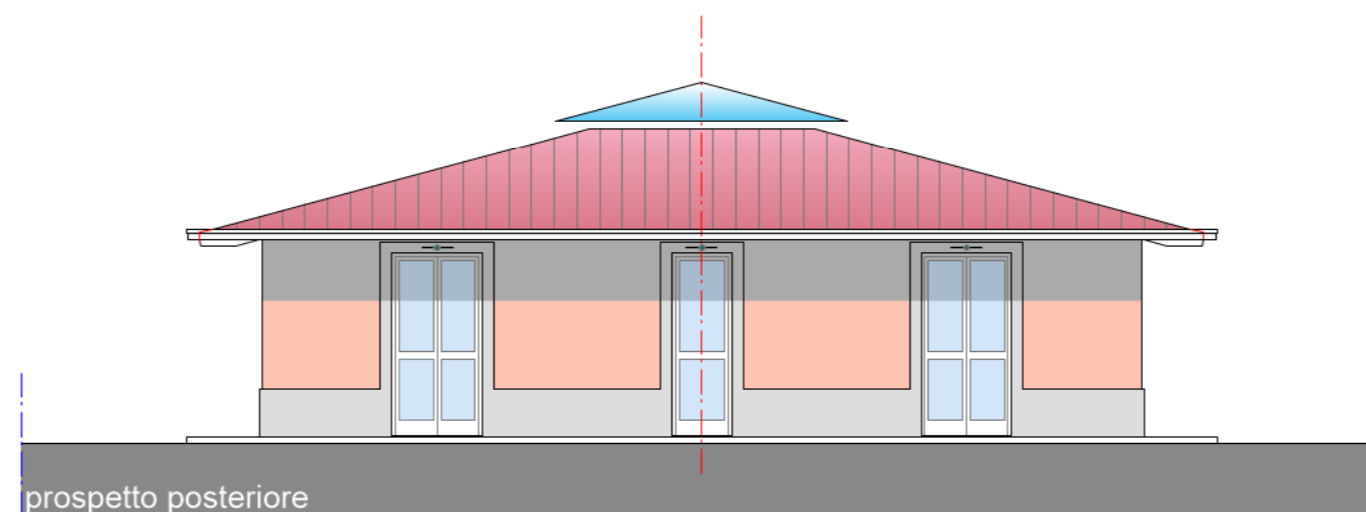

prospetto posteriore



PIANO ATTUATIVO DI INIZIATIVA PRIVATA SCHEDE NORMA N° 9.02 VIA MONTE MATANNA

PROPRIETA': MATRAIA MARIA PIA - RESIDENTE A VIAREGGIO - VIA S. ANDREA N°234 - COD- FISC.: MTR MRP 43P51 L833K
 PROCURATORE GENERALE: MATRAIA ZAMPA - RESIDENTE A VIAREGGIO - VIA S. ANDREA N°234 - COD- FISC.: MTR ZMR 72D50 Z100H

PRGETTISTA : BRUNO BELLUOMINI ARCHITETTO - VIA CESARE BATTISTI N°31 - VIAREGGIO - TEL. 3356684146
 COLLABORATORE : CLAUDIO LA FERLA GEOMETRA - VIA ETRURIA N°8 - VIAREGGIO - TEL. 3921261027

10 PIANTE PROSPETTI E SEZIONI TIPO A
GIUGNO 2020

SCALA 1:100

QUESTO DISEGNO NON PUO' ESSERE RIPRODOTTO SENZA LA RELATIVA AUTORIZZAZIONE DEI PROGETTISTI, I QUALI PROVVEDERANNO A TUTELARE I LORO DIRITTI IN SEDE CIVILE E PENALE
 THIS OUTLINE IS PROPRIETY OF AUTHORS AND CANNOT BE REPRODUCEDWITHOUT THEIR AUTHORIZATION, AUTHORS WILL DEFEND THEIR RIGHTS ACCORDING TO THE CIVIL AND PENAL LAWS