



Attestato di deposito - n. 183 del 16/11/2005

ELABORATO 3.C


PDR IN VARIANTE

SCHEDE DI ORIENTAMENTO ALLA PROGETTAZIONE ARCHITETTONICA
DELLE STRUTTURE PUNTUALI SEMITEMPORANEE
PINETA DI PONENTE E LEVANTE


APPROVAZIONE
NOVEMBRE 2005

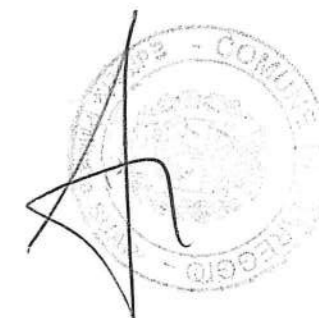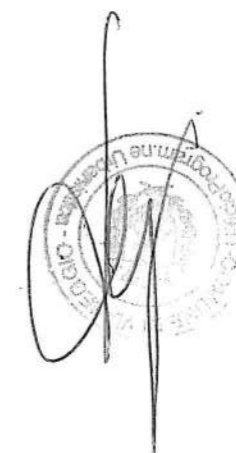

SUPERFICIE LORDA

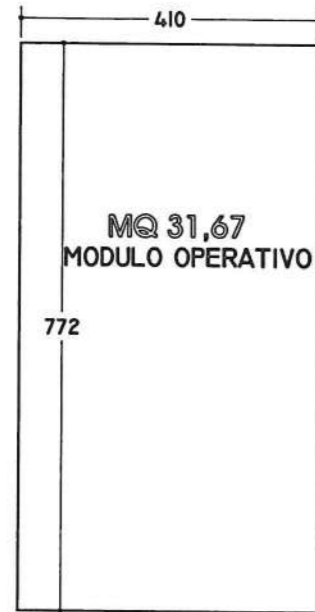


PIANTA COPERTURA




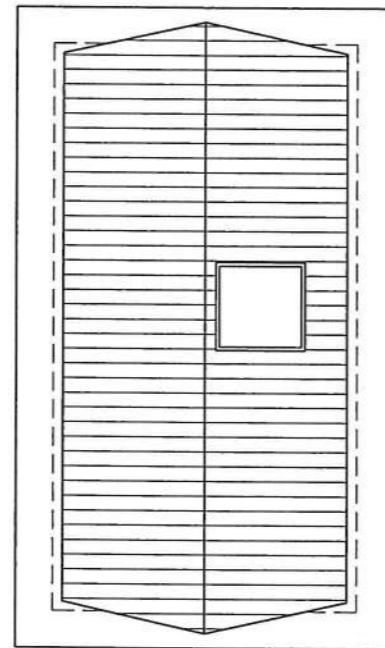


SCALA 1:150

SUPERFICI NETTE

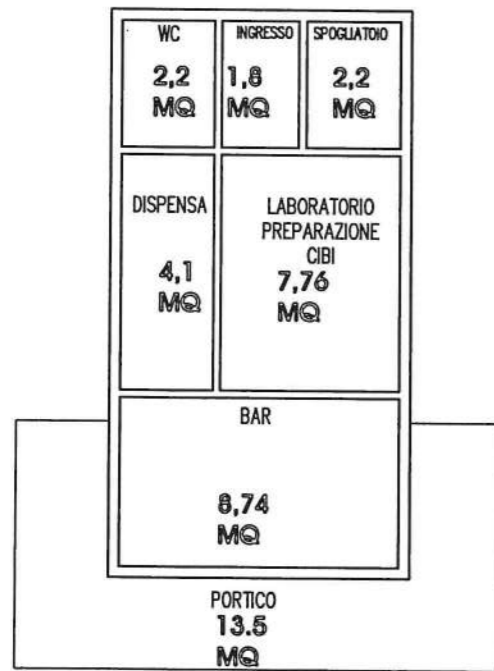

PIANTA QUOTATA

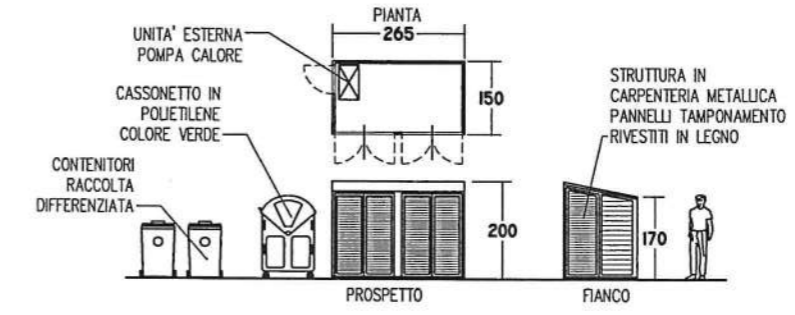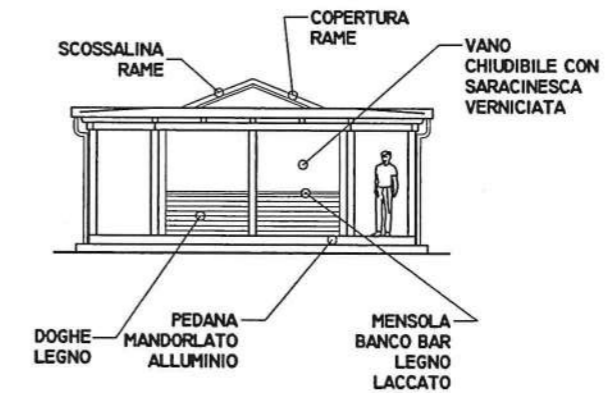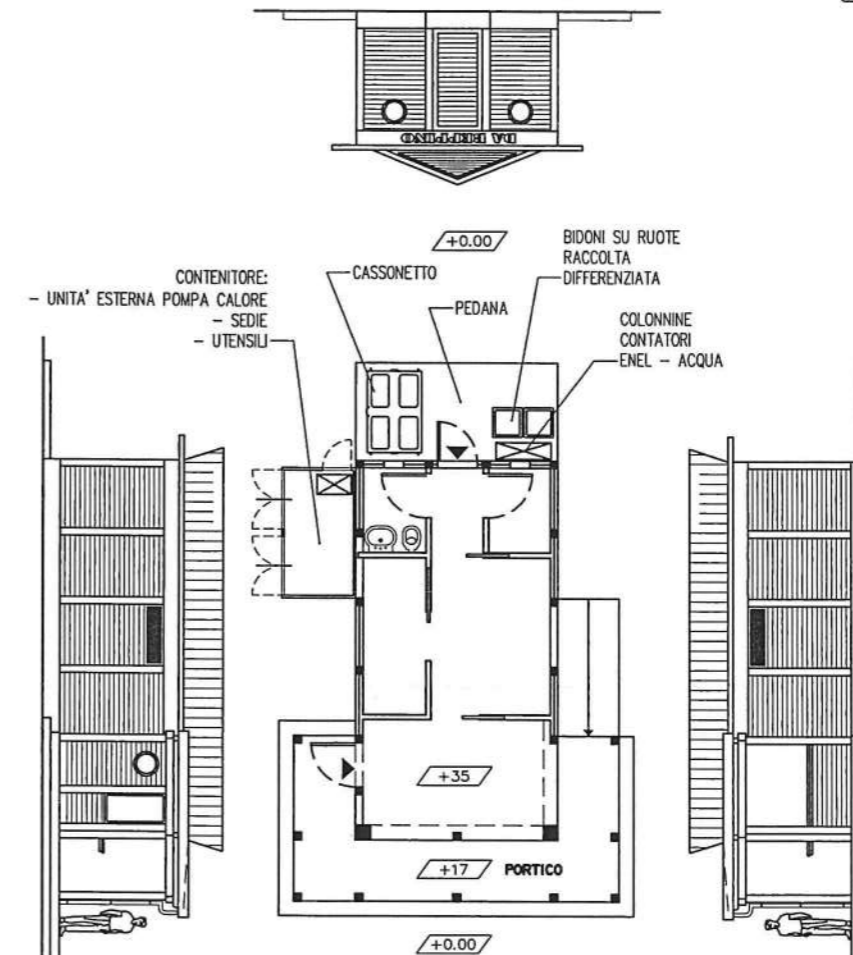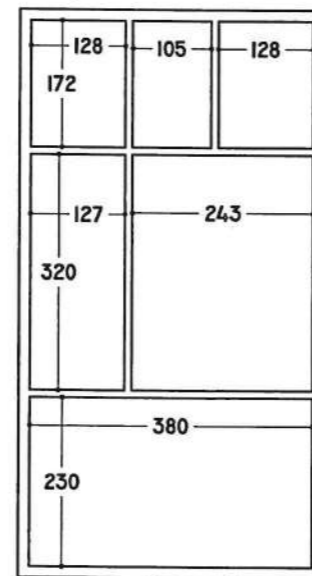

SCALA 1:100

PDR IN VARIANTE - SCHEDA DI ORIENTAMENTO ALLA PROGETTAZIONE ARCHITETTONICA DELLE STRUTTURE PUNTUALI SEMITEMPORANEE
CHIOSCO RISTORO BAR1: SUPERFICI - PIANTA - PROSPETTI - COPERTURA

PROGETTISTI: ARCHITETTO MARIAGIOVANNA DE CIECHI ARCHITETTO GIUSEPPE DE LEO

COMUNE DI VIAREGGIO VARIANTE AL PIANO DI RECUPERO PINETA DI PONENTE E DI LEVANTE

DATA

2004

FOGLIO A


3-08-01-A

ELABORATO

PALI IN LEGNO
SU CUI INSTALLARE
FARI DA ESTERNO
E DI COLLEGAMENTO ELETTRICO
ZONA OMBRELLONI

OMBRELLONI (3x3m)
CON BRACCIO
LATERALE

TERRA BATTUTA STABILIZZATA
STACCIONATA IN LEGNO
(h min=60 cm) A DELIMITAZIONE
AREA SCOPERTA
IN CONCESSIONE

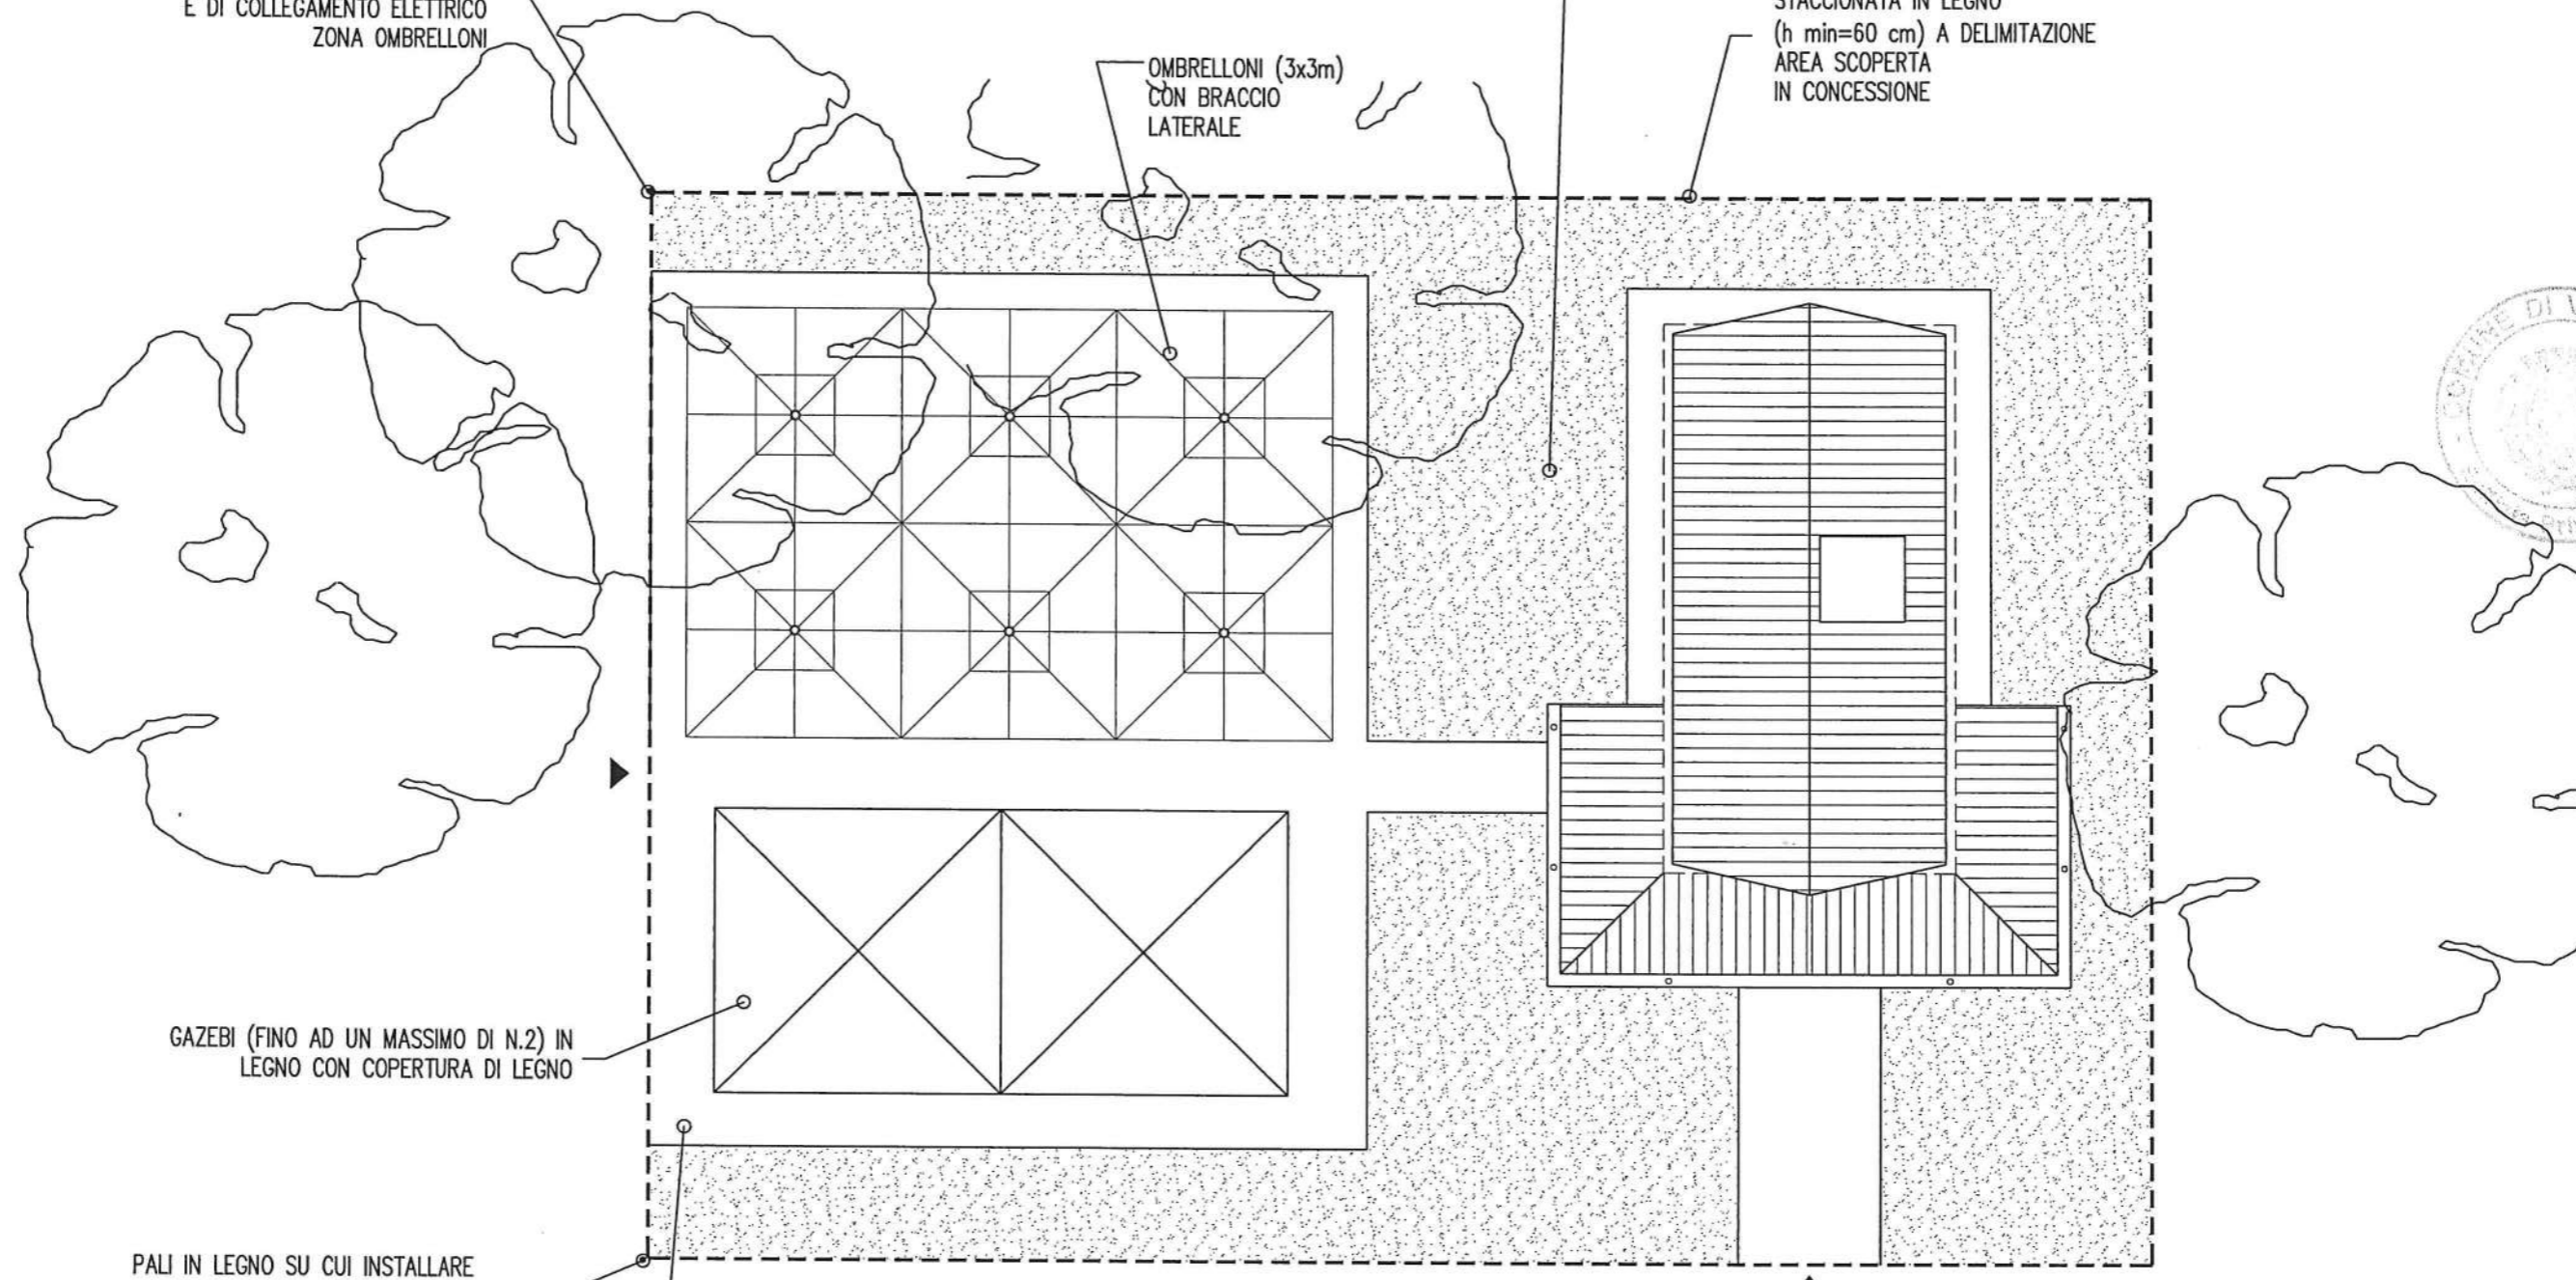


GAZEBI (FINO AD UN MASSIMO DI N.2) IN
LEGNO CON COPERTURA DI LEGNO

PALI IN LEGNO SU CUI INSTALLARE
FARI DA ESTERNO
E DI COLLEGAMENTO ELETTRICO
ZONA OMBRELLONI

AREA PER TAVOLINI, SEDUTE, OMBRELLONI E N. 2 GAZEBI
(CIRCA MQ 100)
PAVIMENTAZIONE APPOGGIATA A TERRA, SENZA L'USO DI
MALTE E LEGANTI, A SCELTA TRA I SEGUENTI MATERIALI:
- LEGNO
- CARDOSO

INGRESSO

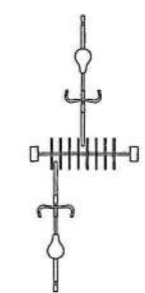

SCALA 1:100

PDR IN VARIANTE - SCHEDA DI ORIENTAMENTO ALLA PROGETTAZIONE ARCHITETTONICA DELLE STRUTTURE PUNTUALI SEMITEMPORANEE
CHIOSCO RISTORO BARI: POSSIBILE SISTEMAZIONE ESTERNA

PROGETTISTI: ARCHITETTO MARIAGIOVANNA DE CIECHI ARCHITETTO GIUSEPPE DE LEO

COMUNE DI VIAREGGIO VARIANTE AL PIANO DI RECUPERO PINETA DI PONENTE E DI LEVANTE





DATA
2004

FOGLIO B

3-08-01B


ELABORATO

MODULI BASE - SCALA 1:200

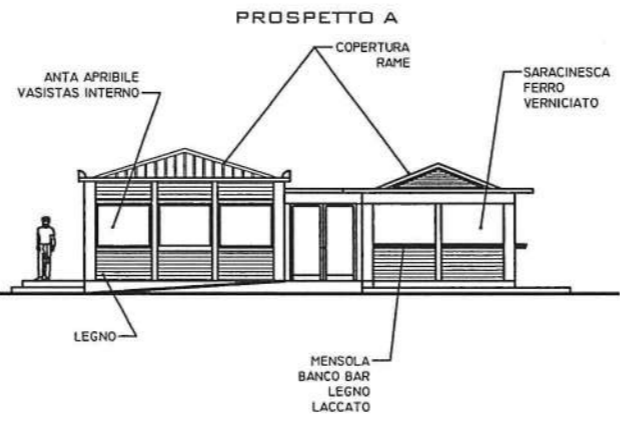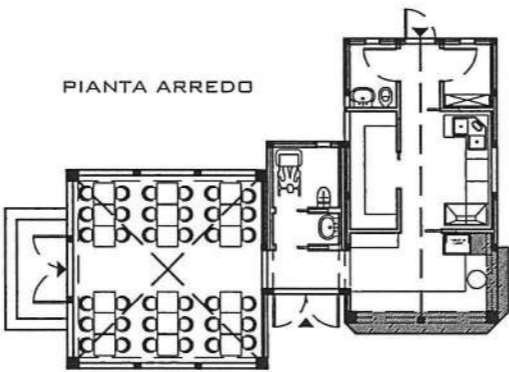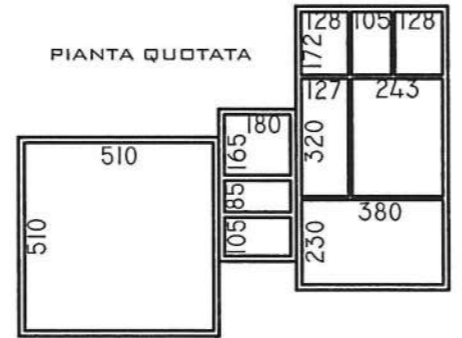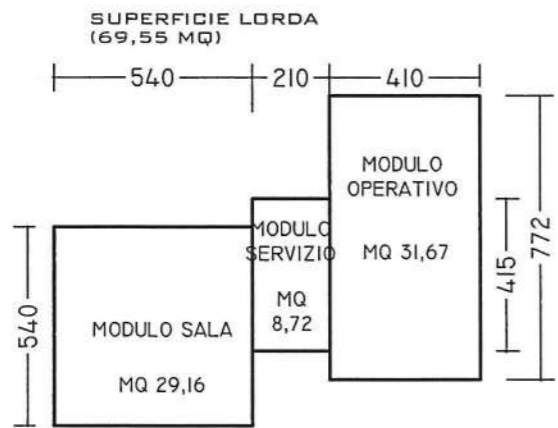


SCALA 1:200



PROSPETTO D

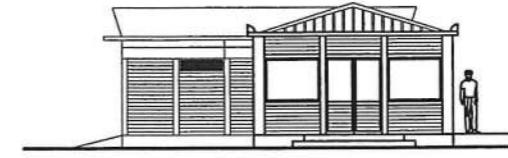

PROSPETTO C

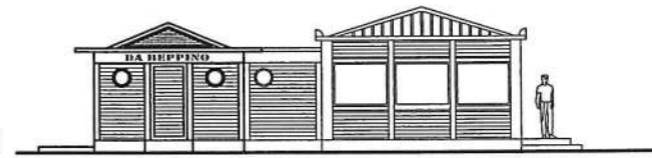

PROSPETTO B

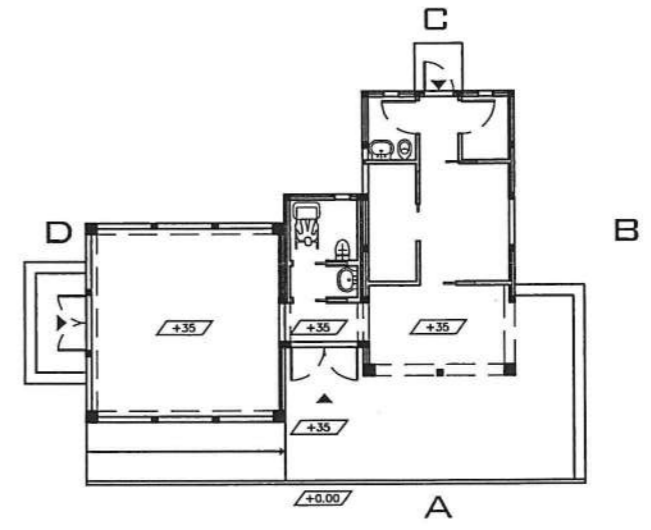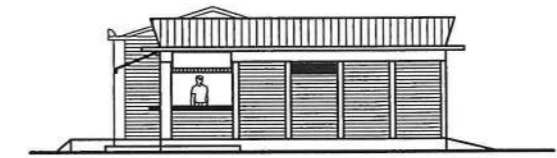

PROSPETTO A





PDR IN VARIANTE - SCHEDA DI ORIENTAMENTO ALLA PROGETTAZIONE ARCHITETTONICA DELLE STRUTTURE PUNTUALI SEMITEMPORANEE
 CHIOSCO RISTORO BAR2: PIANTE - SUPERFICI
 PROGETTISTI: ARCHITETTO MARIAGIOVANNA DE CIECHI ARCHITETTO GIUSEPPE DE LEO
 COMUNE DI VIAREGGIO VARIANTE AL PIANO DI RECUPERO PINETA DI PONENTE E DI LEVANTE

DATA 2004
 FOGLIO A

3-08-02A
 ELABORATO

AGGIUNTA FACOLTATIVA DI PORTICO AI MODULI DI BASE - SCALA 1:100

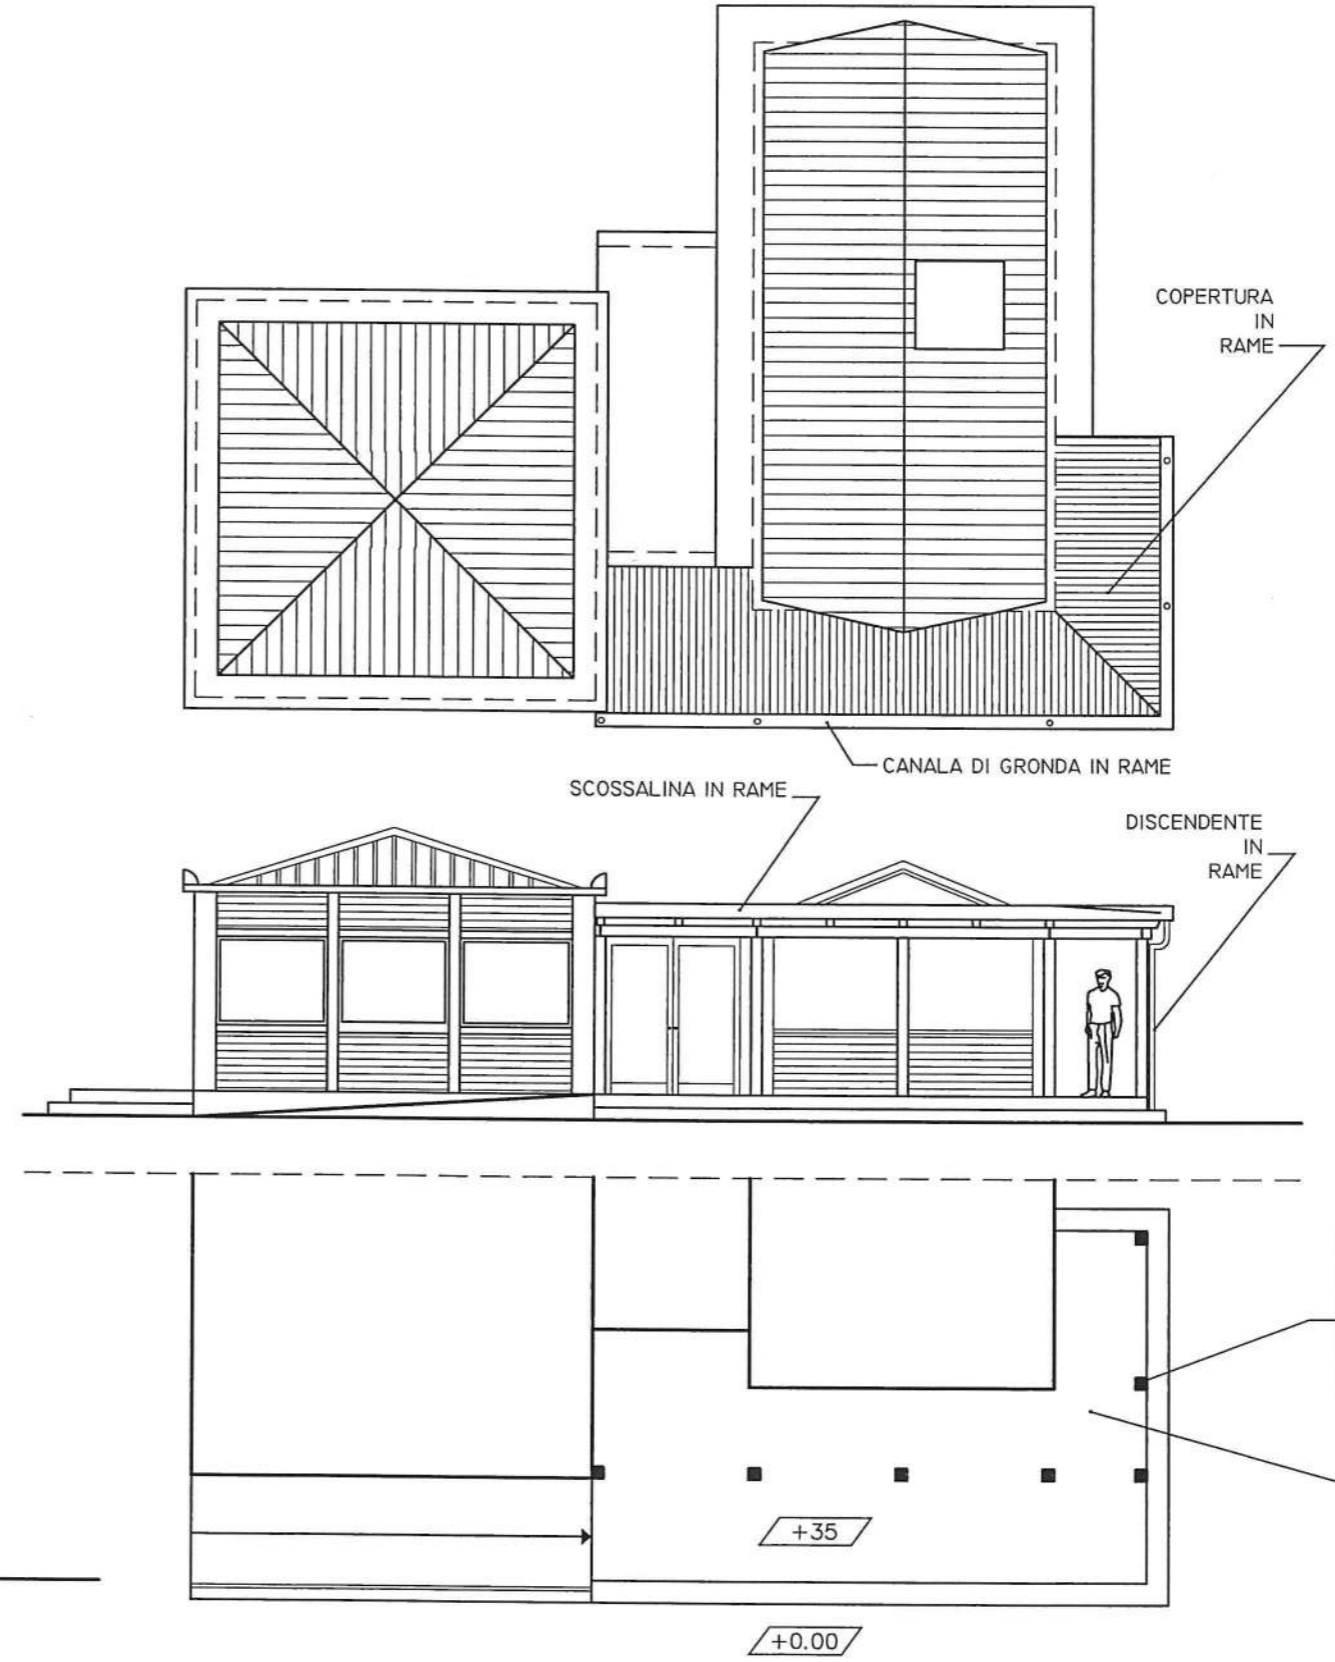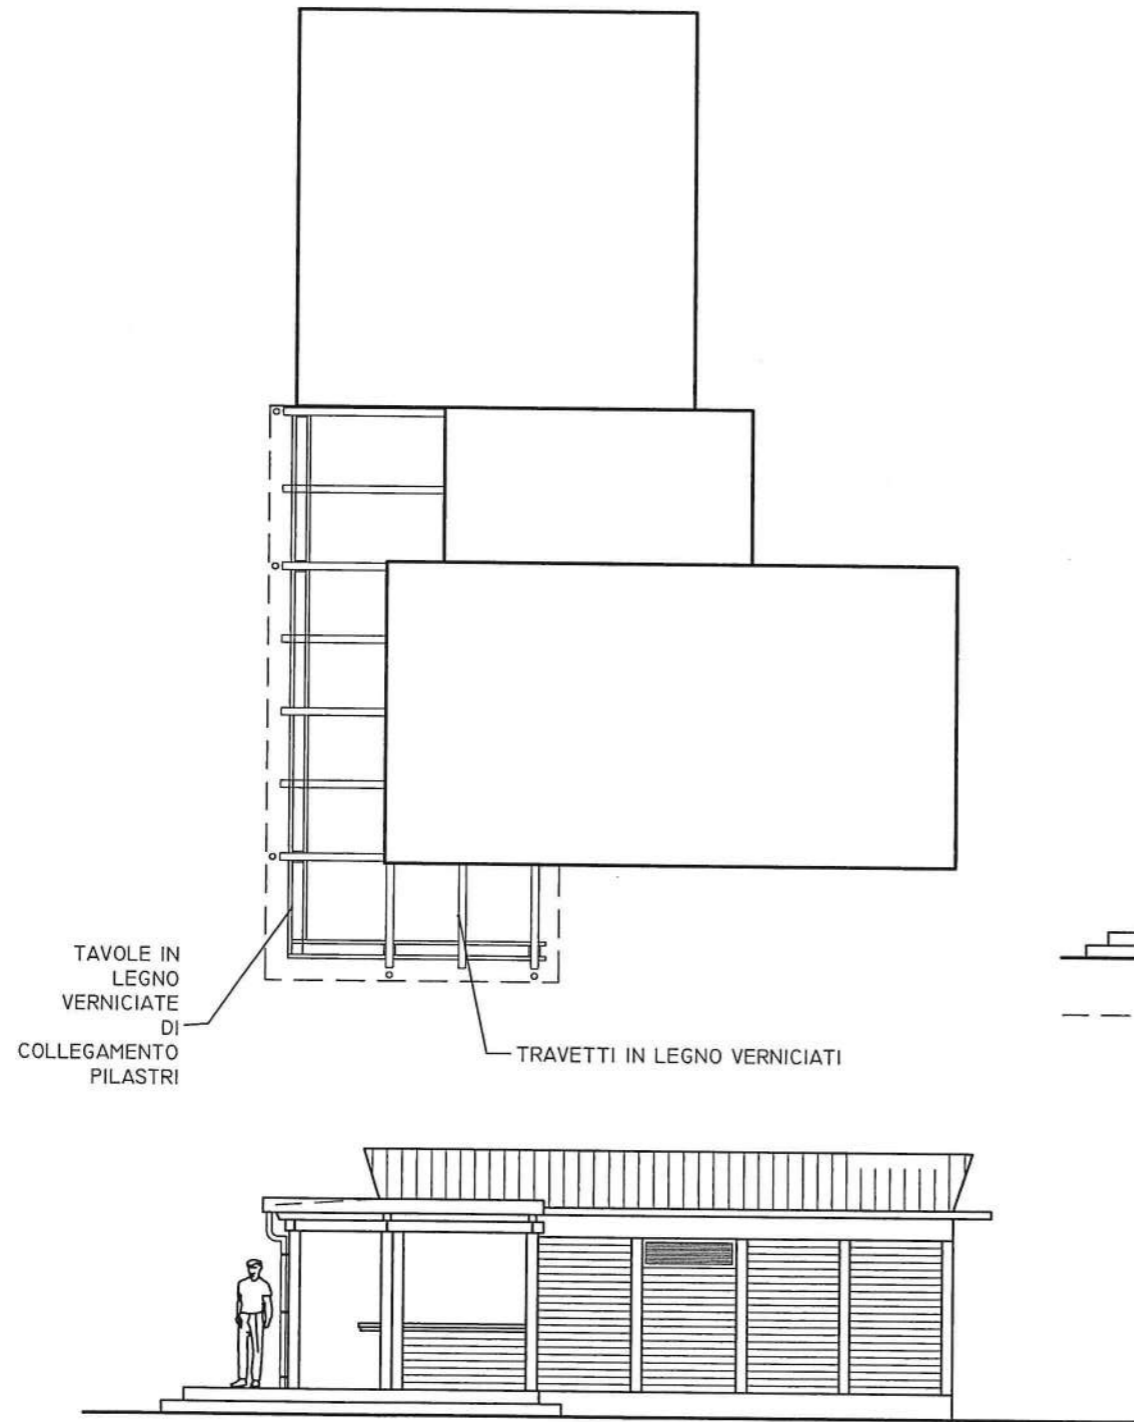


PDR IN VARIANTE - SCHEDA DI ORIENTAMENTO ALLA PROGETTAZIONE ARCHITETTONICA DELLE STRUTTURE PUNTUALI SEMITEMPORANEE
 CHIOSCO RISTORO BAR2: PIANTA - PROSPETTI - COPERTURA

PROGETTISTI: ARCHITETTO MARIAGIOVANNA DE CIECHI ARCHITETTO GIUSEPPE DE LEO
 COMUNE DI VIAREGGIO VARIANTE AL PIANO DI RECUPERO PINETA DI PONENTE E DI LEVANTE

DATA
 2004
 FOGLIO B



3-08-02-B
 ELABORATO

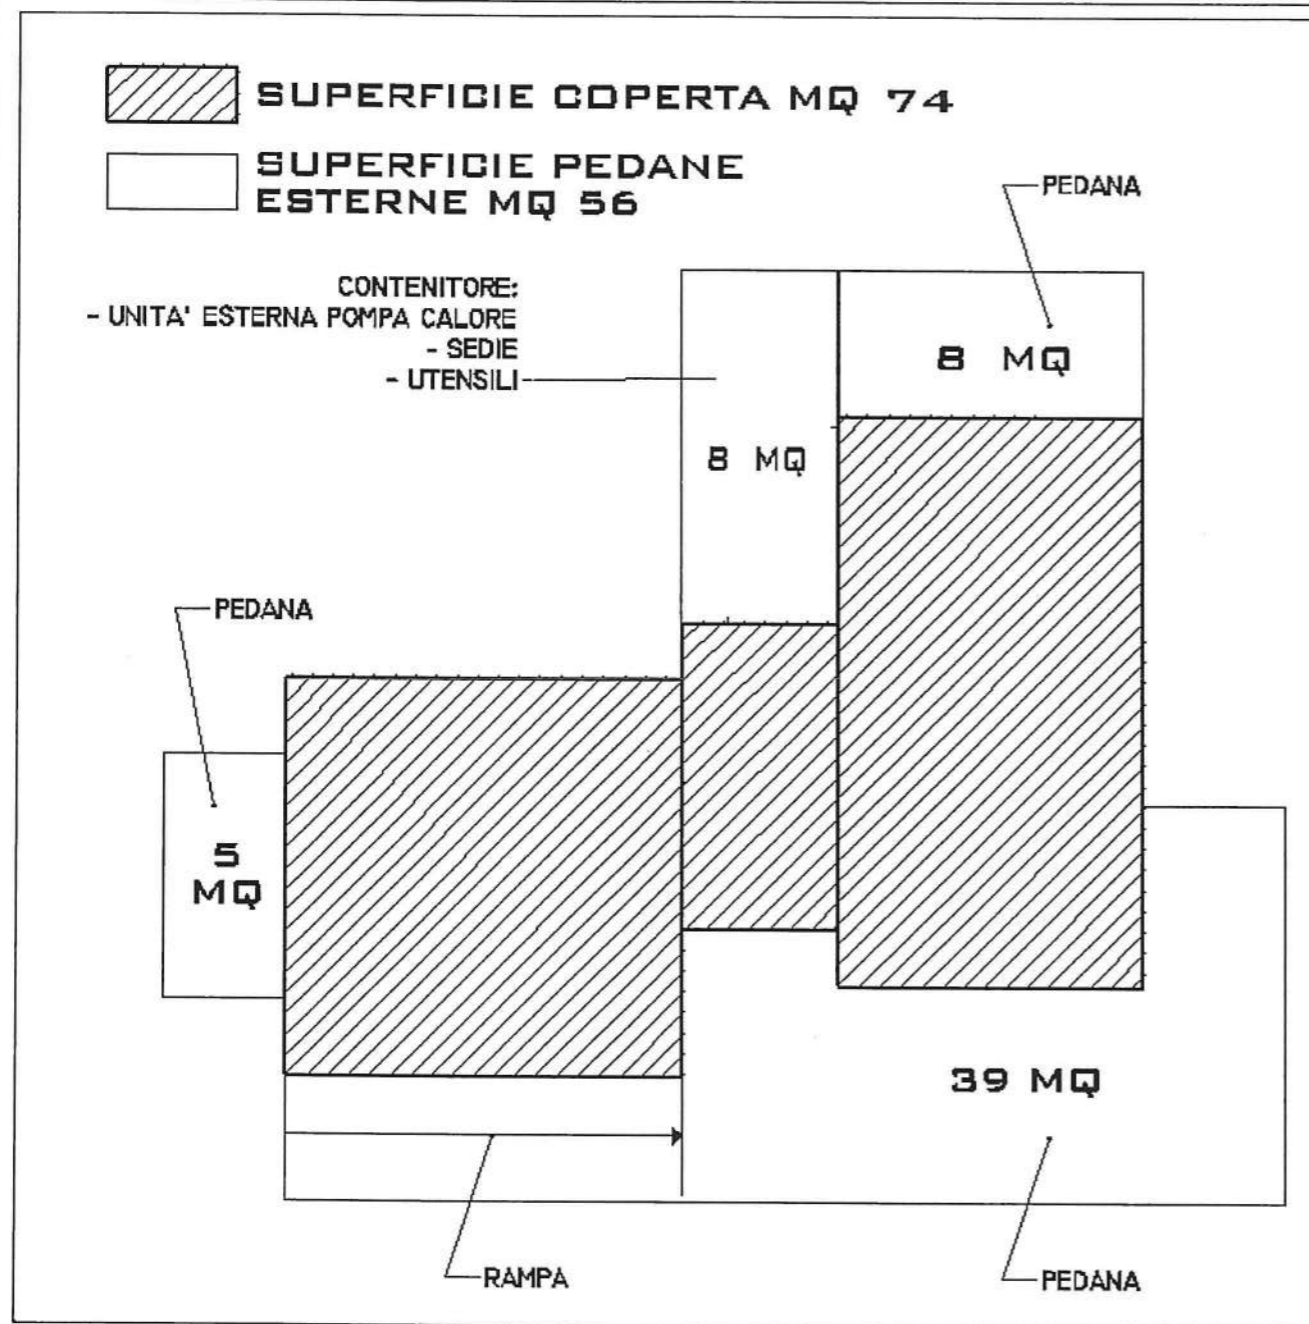

- GAMMA COLORI PER ESTERNI**
- RAL 2002 - BLUTORANGE
 - RAL 3003 - RUBINROT
 - RAL 5020 - OZEANBLAU
 - RAL 6000 - PATINAGRUN
 - RAL 6005 - MOOSGRUN
 - RAL 6010 - GRASGRUN
 - RAL 6019 - WEIBGRUN
 - RAL 6020 - CROMOXIDGRUN
 - RAL 6026 - OPALGRUN
 - RAL 6033 - MINTTURKIS
 - RAL 9001 - CREMEWEIB

AGGIUNTA FACOLTATIVA DI PORTICO E DI VANO TECNICO (CONTENITORE) AI MODULI DI BASE - SCALA 1:100

SCALA 1:100

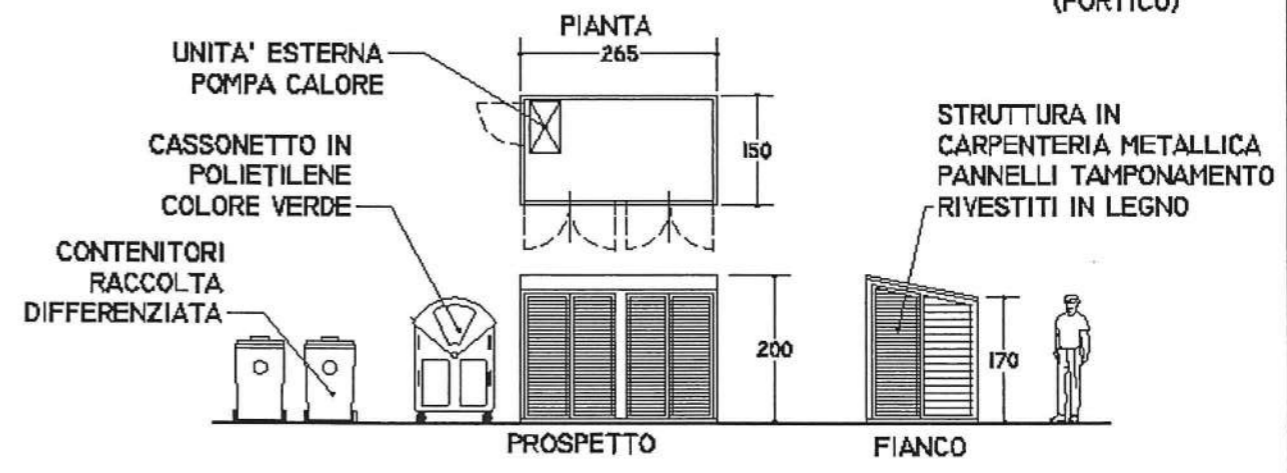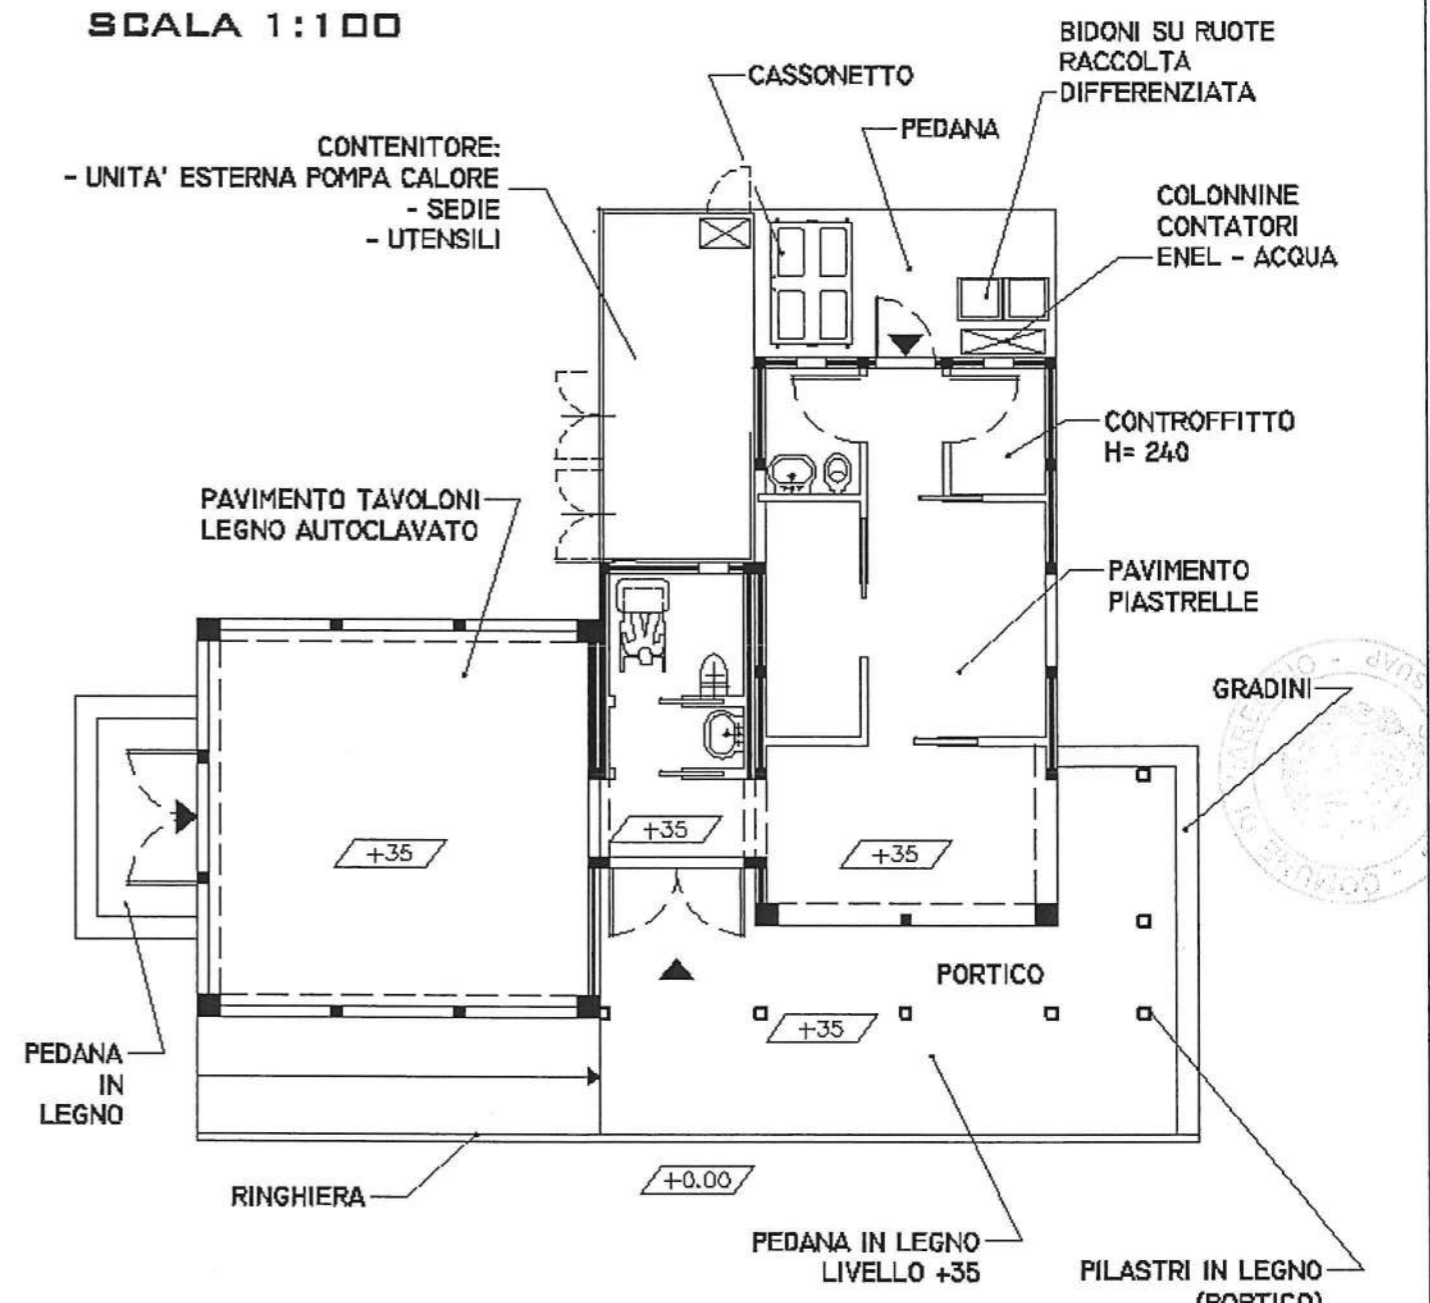

PDR IN VARIANTE - SCHEDA DI ORIENTAMENTO ALLA PROGETTAZIONE ARCHITETTONICA DELLE STRUTTURE PUNTUALI SEMITEMPORANEE
CHIOSCO RISTORO BAR2: CONTENITORE ESTERNO

PROGETTISTI: ARCHITETTO MARIAGIOVANNA DE GIECHI ARCHITETTO GIUSEPPE DE LEO



COMUNE DI VIAREGGIO VARIANTE AL PIANO DI RECUPERO PINETA DI PONENTE E DI LEVANTE

DATA NOV. 2005

3-08-02-C

FOGLIO C

ELABORATO

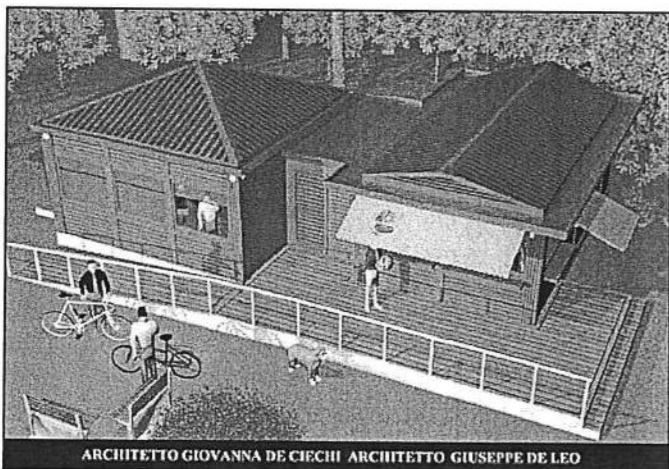
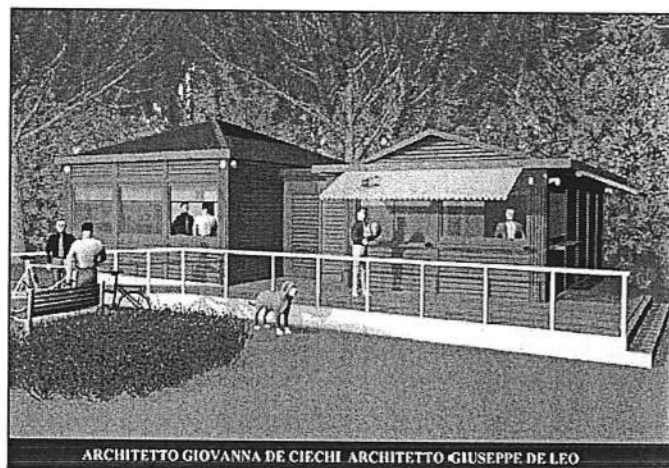


Rappresentazione Chiosco senza portico

AREA PER TAVOLINI, SEDUTE, OMBRELLONI E N. 2 GAZEBI (CIRCA MQ 100)
 PAVIMENTAZIONE APPOGGIATA A TERRA, SENZA L'USO DI MALTE E LEGANTI,
 A SCELTA TRA I SEGUENTI MATERIALI:
 - LEGNO
 - CARDOSO
 - PORFIDO
 (SONO ESCLUSI MANUFATTI CEMENTIZI E SPEZZONI DI MARMO LUCIDO)

TERRA BATTUTA STABILIZZATA

STACCIONATA IN LEGNO
 (H MIN=60 CM) A DELIMITAZIONE
 AREA SCOPERTA
 IN CONCESSIONE

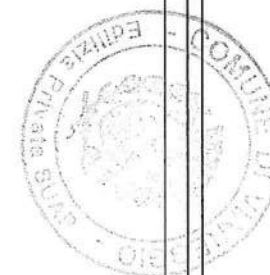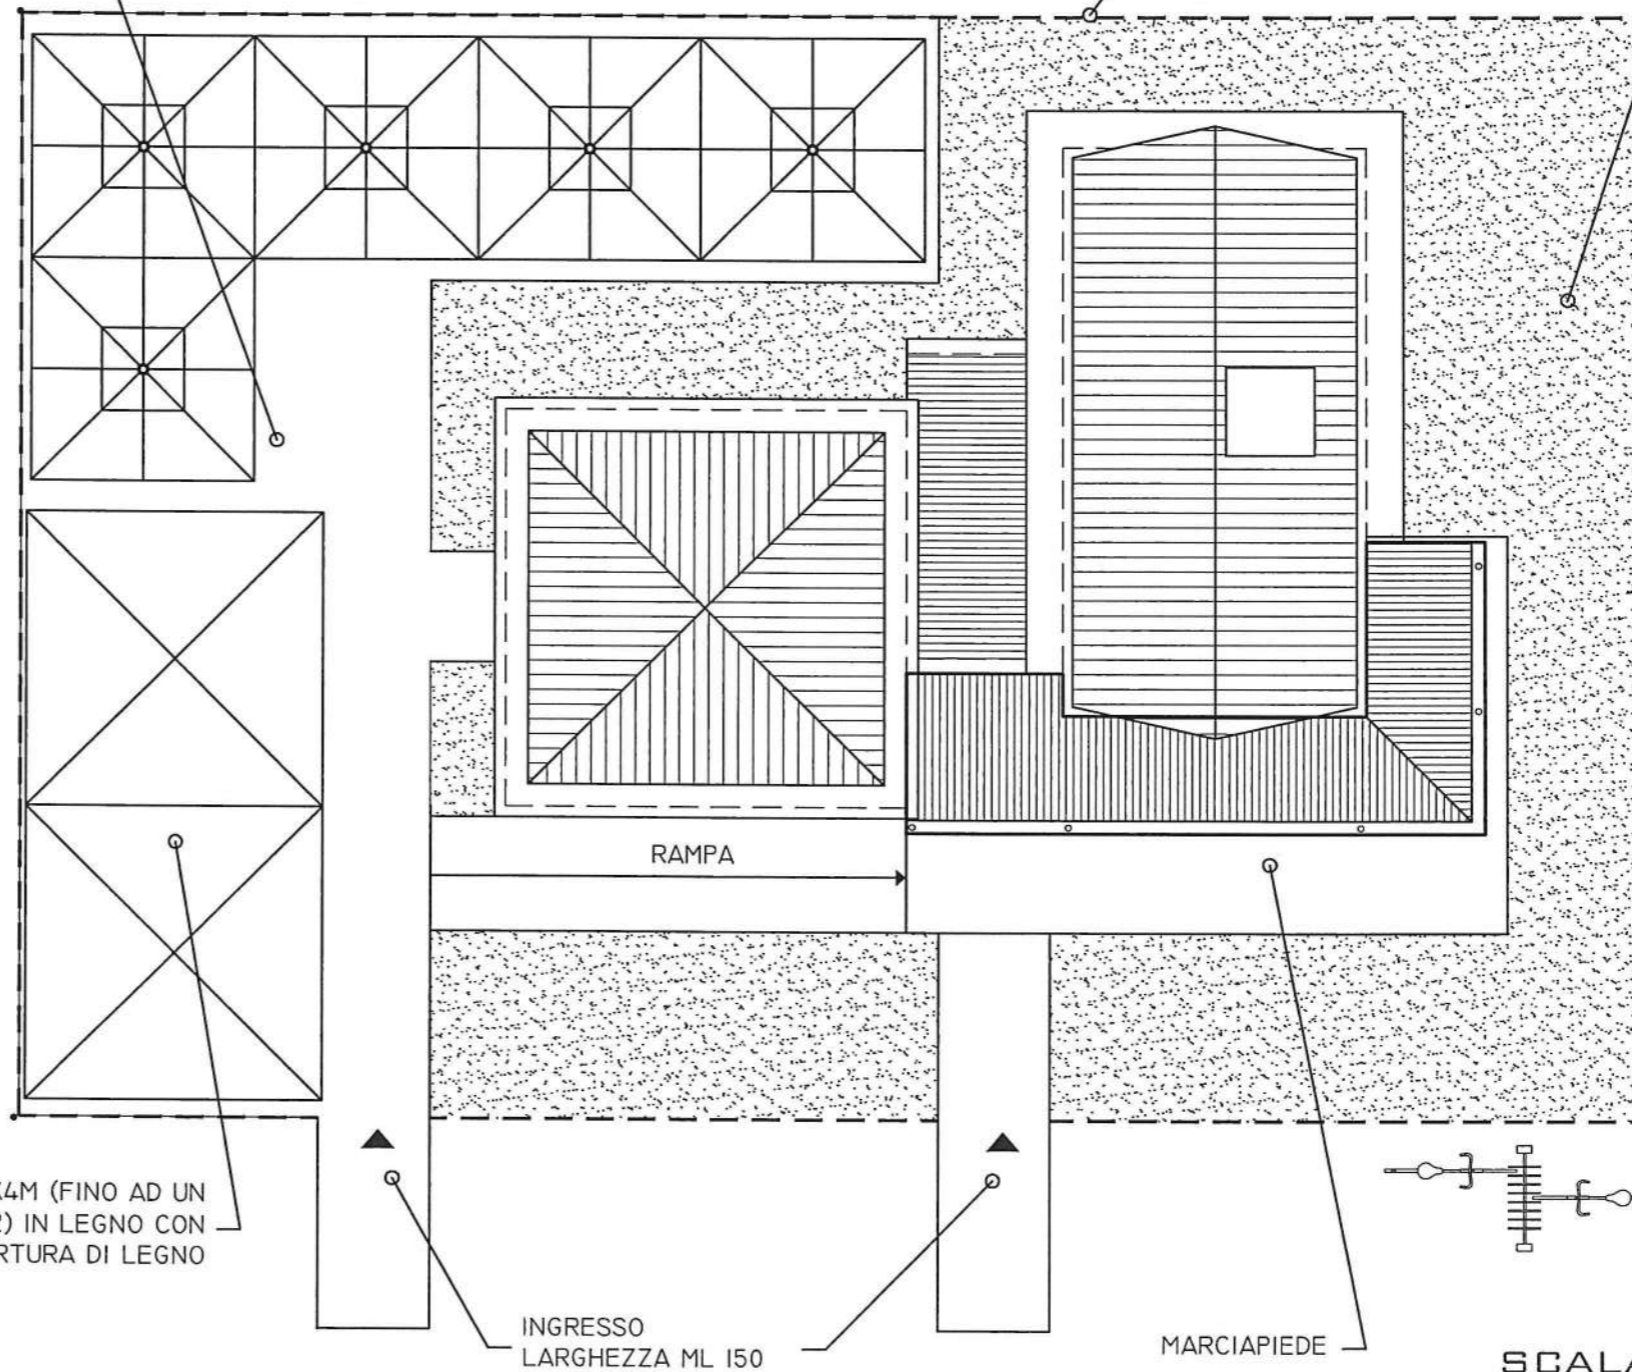

PDR IN VARIANTE - SCHEDA DI ORIENTAMENTO ALLA PROGETTAZIONE ARCHITETTONICA DELLE STRUTTURE PUNTUALI SEMITEMPORANEE
 CHIOSCO RISTORO BAR2: IPOTESI DI ALLESTIMENTO SPAZI ESTERNI

PROGETTISTI: ARCHITETTO MARIAGIOVANNA DE CIECHI ARCHITETTO GIUSEPPE DE LEO

COMUNE DI VIAREGGIO | VARIANTE AL PIANO DI RECUPERO PINETA DI PONENTE E DI LEVANTE

DATA

2004

FOGLIO D






3-08-02D

ELABORATO

SUPERFICIE TOTALE
20MX10M = 200 MQ

SUPERFICIE COPERTA E CHIUSA
4 MODULO DA 400X400 = MQ 16 MQ 64

SUPERFICIE ESPOSITIVA ALL'APERTO MQ 136

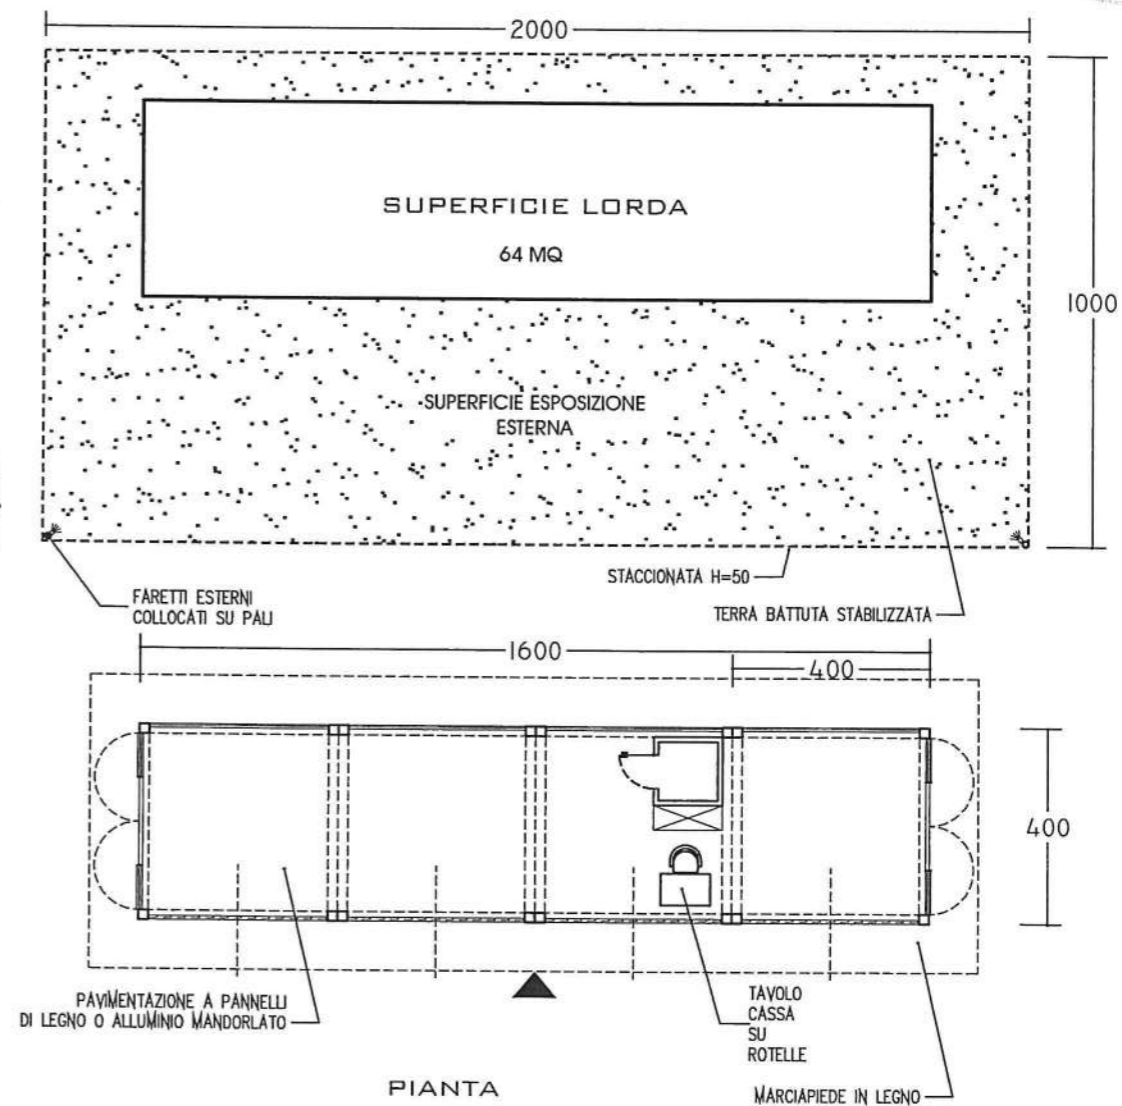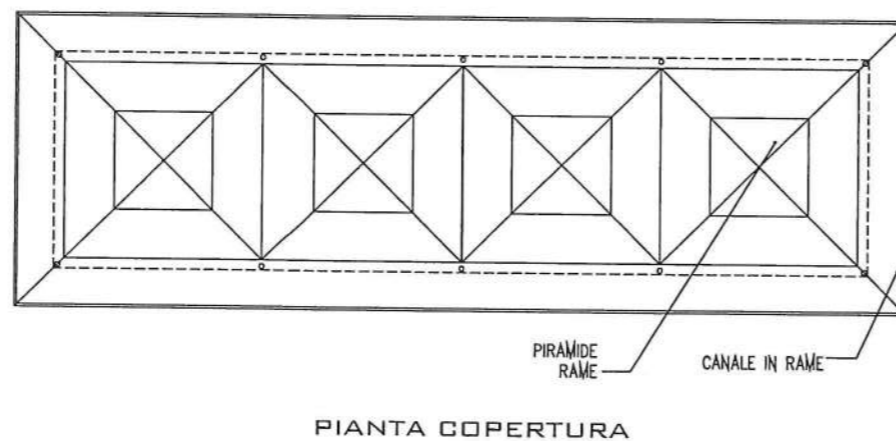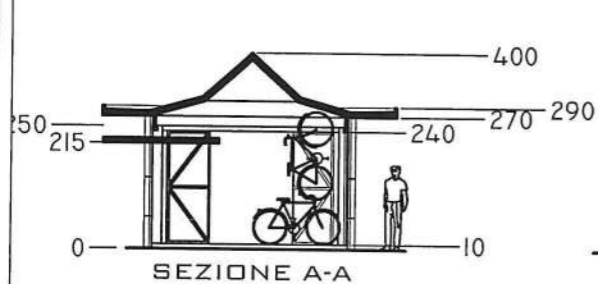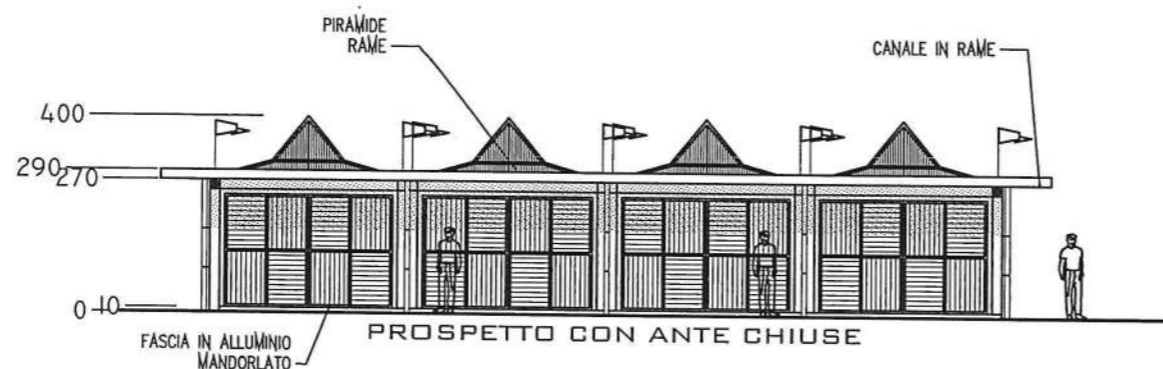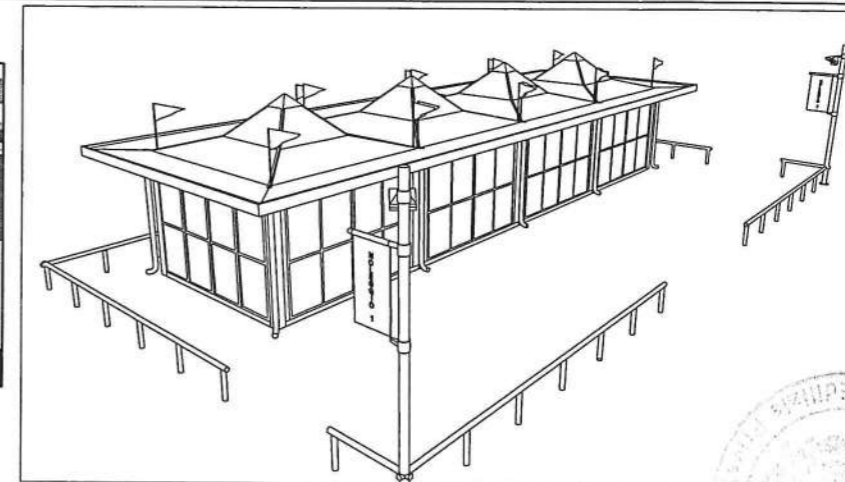

SCALA 1:150

PDR IN VARIANTE - SCHEDA DI ORIENTAMENTO ALLA PROGETTAZIONE ARCHITETTONICA DELLE STRUTTURE PUNTUALI SEMITEMPORANEE
CHIOSCO NOLEGGIO CICLI: SOLUZIONE N.1 - PIANTE - COPERTURA - PROSPETTI - SEZIONE

PROGETTISTI:

ARCHITETTO MARIAGIOVANNA DE CIECHI ARCHITETTO GIUSEPPE DE LEO

COMUNE DI VIAREGGIO

VARIANTE AL PIANO DI RECUPERO PINETA DI PONENTE E DI LEVANTE





DATA

2004

FOGLIO A

3-08-03A

ELABORATO

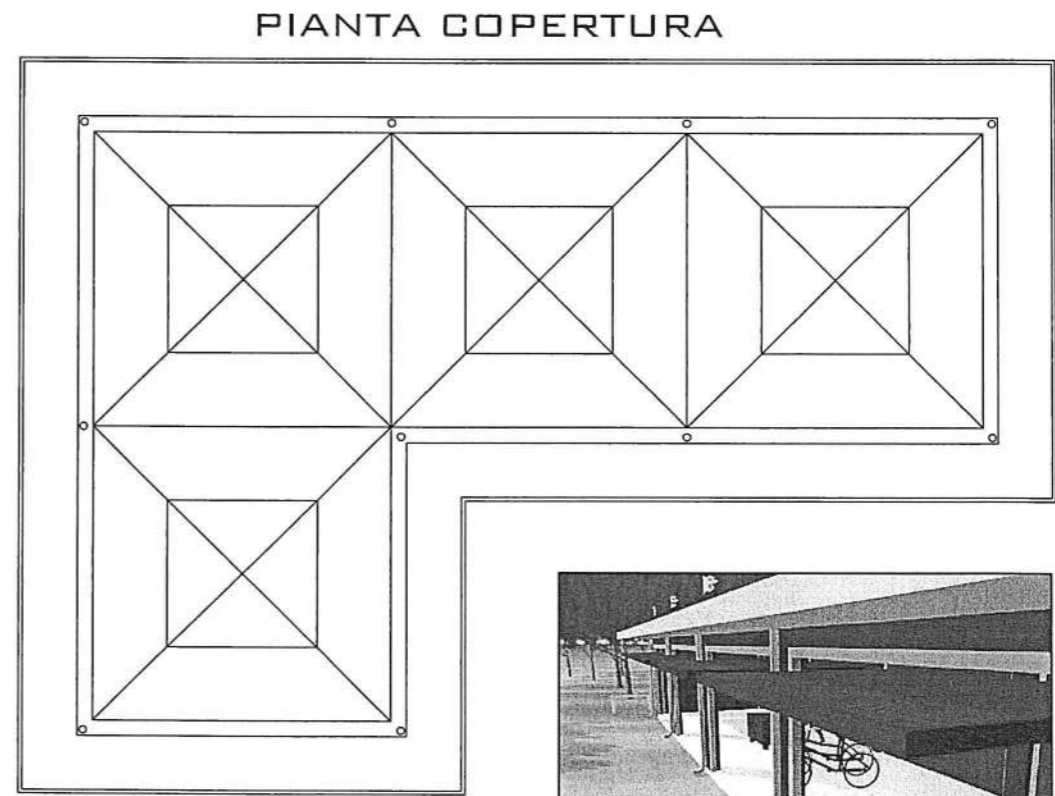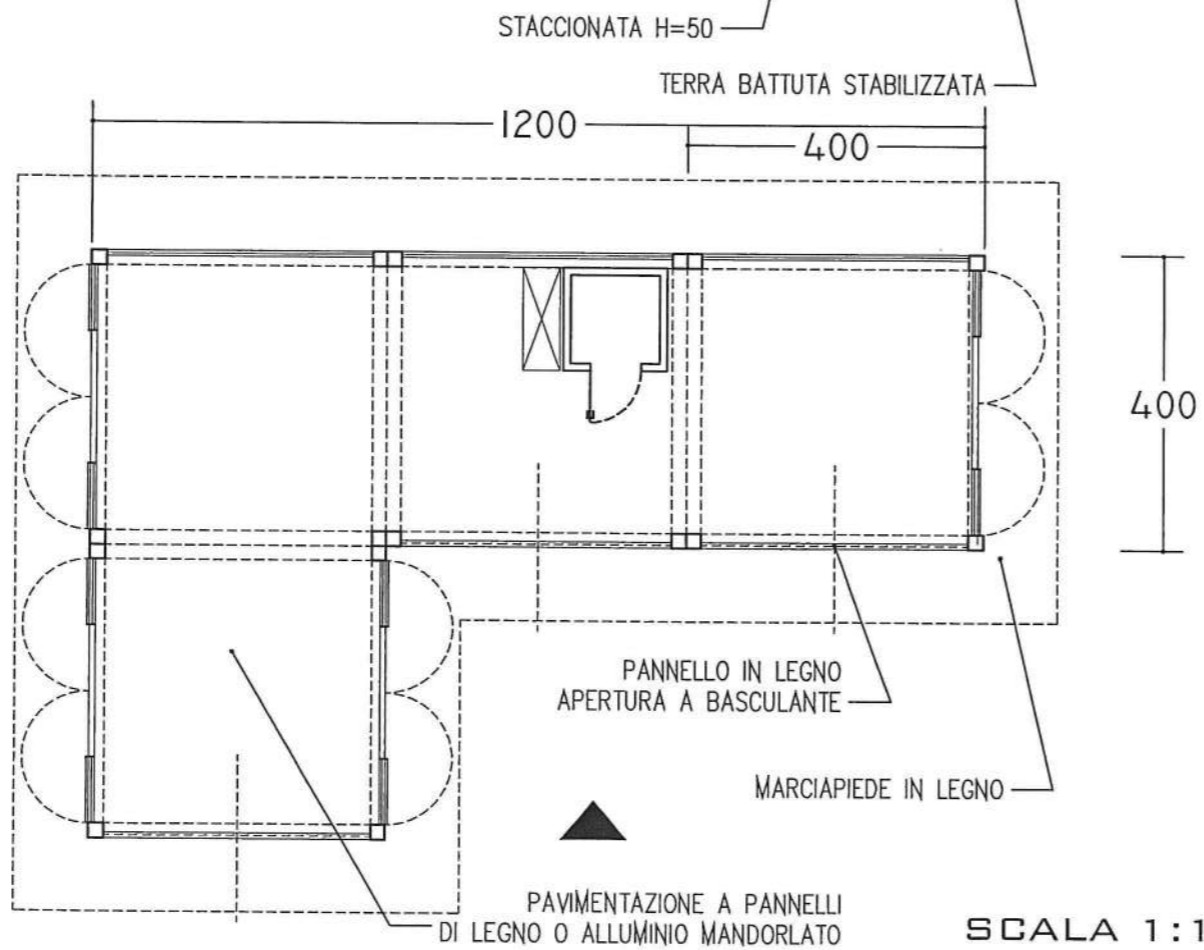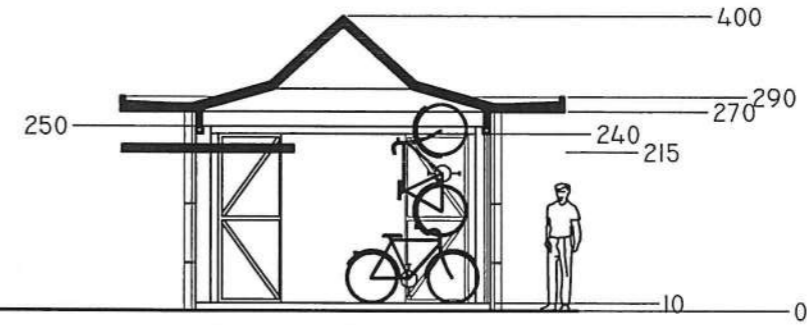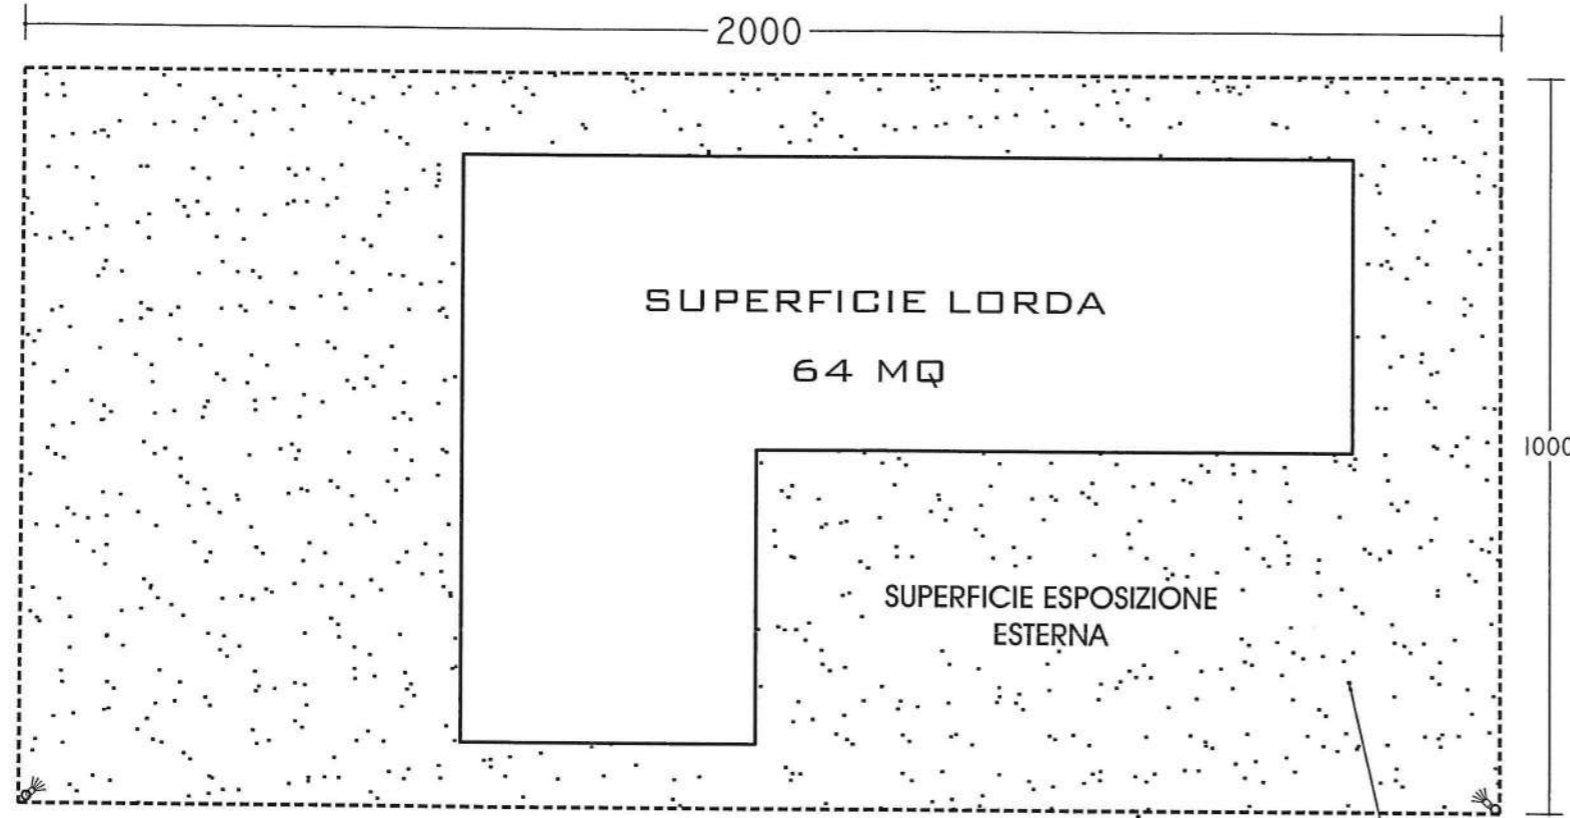

SCALA 1:100

PDR IN VARIANTE - SCHEDA DI ORIENTAMENTO ALLA PROGETTAZIONE ARCHITETTONICA DELLE STRUTTURE PUNTUALI SEMITEMPORANEE
 CHIOSCO NOLEGGIO CICLI: SOLUZIONE N.2 - PIANTA - PROSPETTO - COPERTURA - SEZIONE

PROGETTISTI: ARCHITETTO MARIAGIOVANNA DE CIECHI ARCHITETTO GIUSEPPE DE LEO

COMUNE DI VIAREGGIO | VARIANTE AL PIANO DI RECUPERO PINETA DI PONENTE E DI LEVANTE

DATA

2004

FOLGIO B







3-08-03B

ELABORATO

SCALA 1:100

PIANTA


PAVIMENTAZIONE A PANNELLI DI LEGNO O ALLUMINIO MANDORLATO

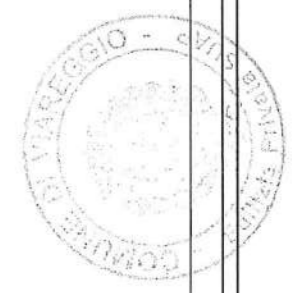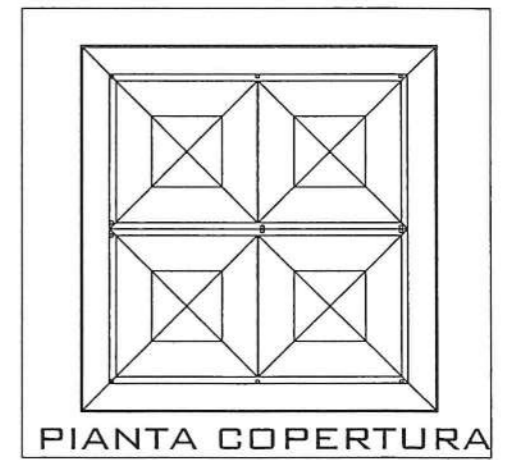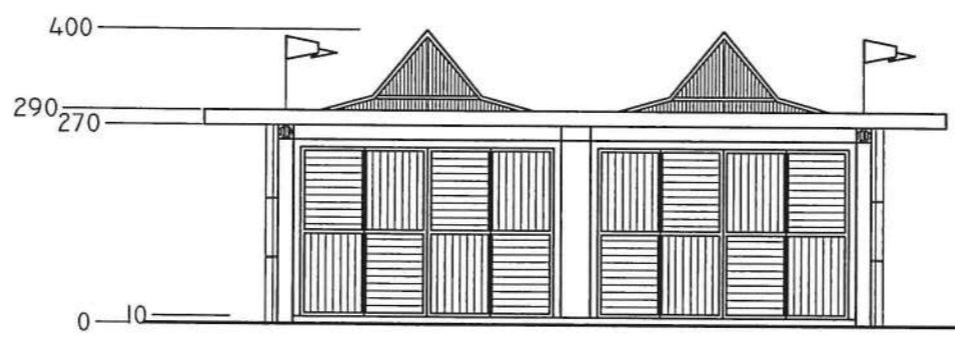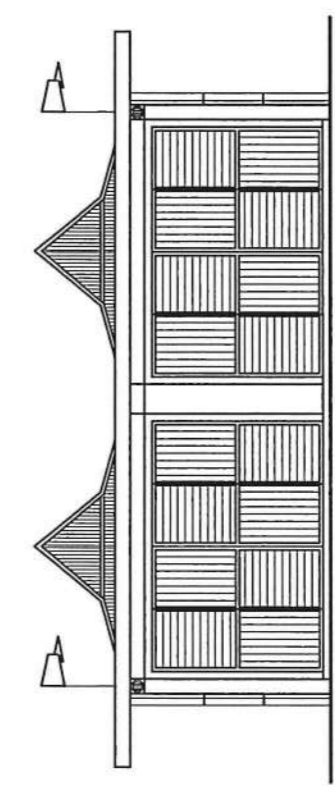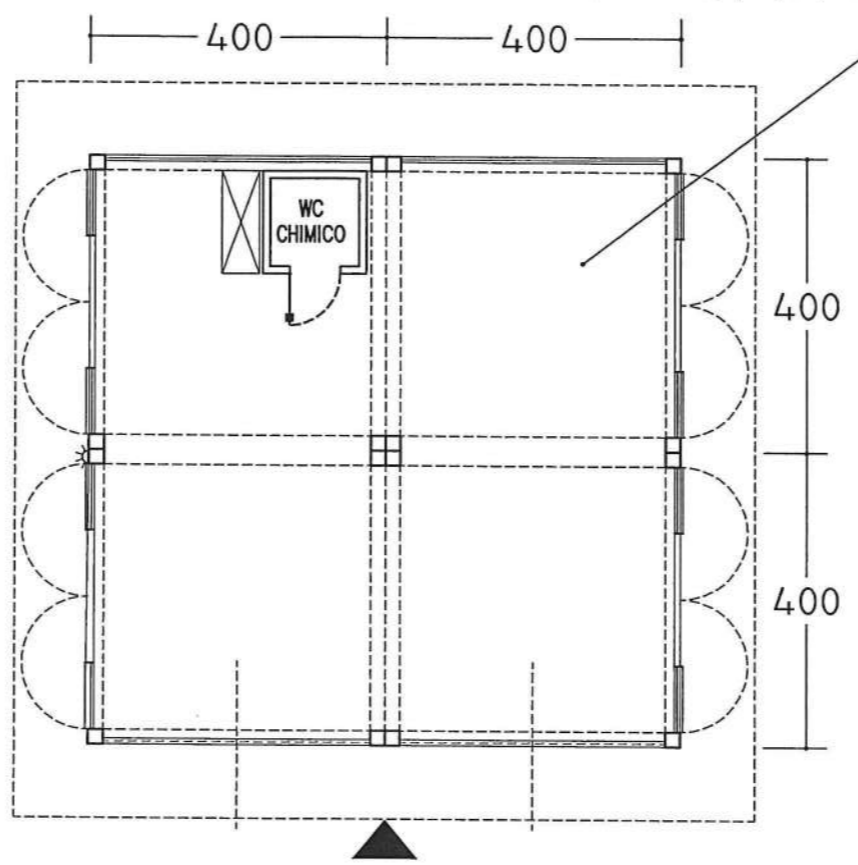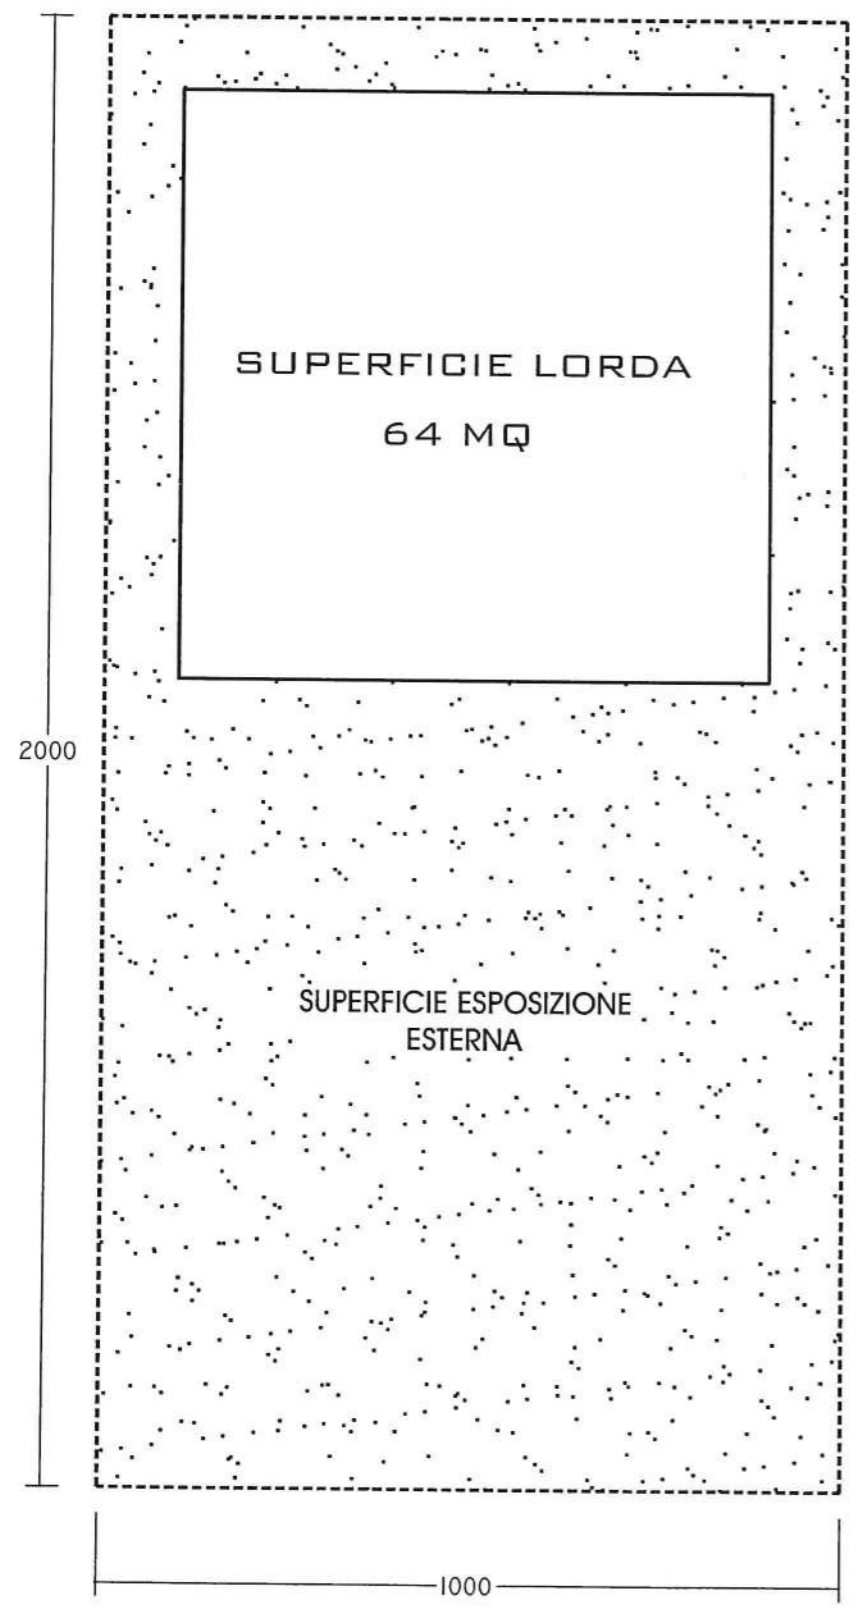

PDR IN VARIANTE - SCHEDA DI ORIENTAMENTO ALLA PROGETTAZIONE ARCHITETTONICA DELLE STRUTTURE PUNTUALI SEMITEMPORANEE.
CHIOSCO NOLEGGIO CICLI: SOLUZIONE N.3 - PIANTA - PROSPETTI - SEZIONE - COPERTURA

PROGETTISTI: ARCHITETTO MARIAGIOVANNA DE CIECHI ARCHITETTO GIUSEPPE DE LEO
COMUNE DI VIAREGGIO | VARIANTE AL PIANO DI RECUPERO PINETA DI PONENTE E DI LEVANTE


DATA	3-08-03C
2004	
FOGLIO C	ELABORATO

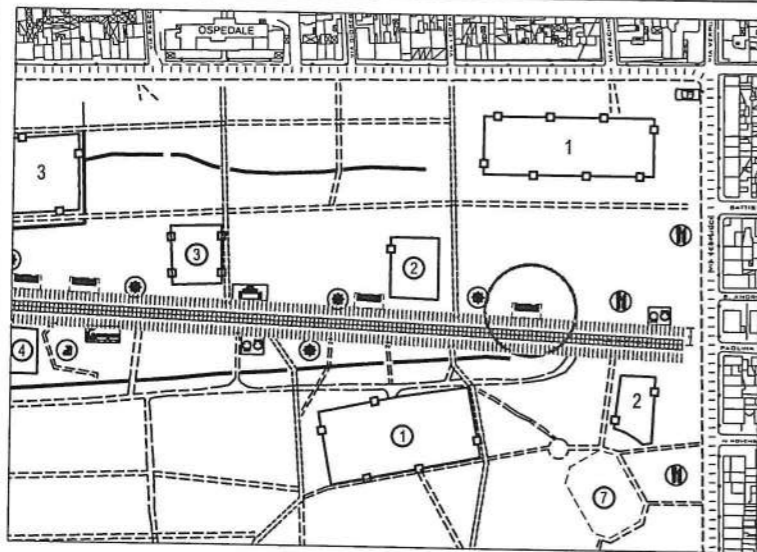

SCALA 1:5000



NOLEGGIO CICLI
ARCHITETTO GIOVANNA DE CIECHI - ARCHITETTO GIUSEPPE DE LEO

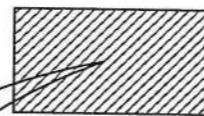

AREA LIBERA DA NON OCCUPARE CON MANUFATTI DI ALCUN GENERE NE' ESPOSIZIONE DELLE BICICLETTE


SUPERFICIE TOTALE
20M X 10M = 200 MQ

MQ 64


SUPERFICIE COPERTA E CHIUSA
4 MODULO DA 400X400 = MQ 16 MQ 136

SUPERFICIE ESPOSITIVA ALL'APERTO

IL CHIOSCO NOLEGGIO CICLI DOVRA' ESSERE POSIZIONATO A PARTIRE DALLA LINEA DELLA SIEPE ESISTENTE.
L'AREA SCOPERTA PER L'ESPOSIZIONE DELLE BICICLETTE PARI A ML 5 SARA' POSIZIONATA TRA LA SIEPE E L'ALBERATURA.

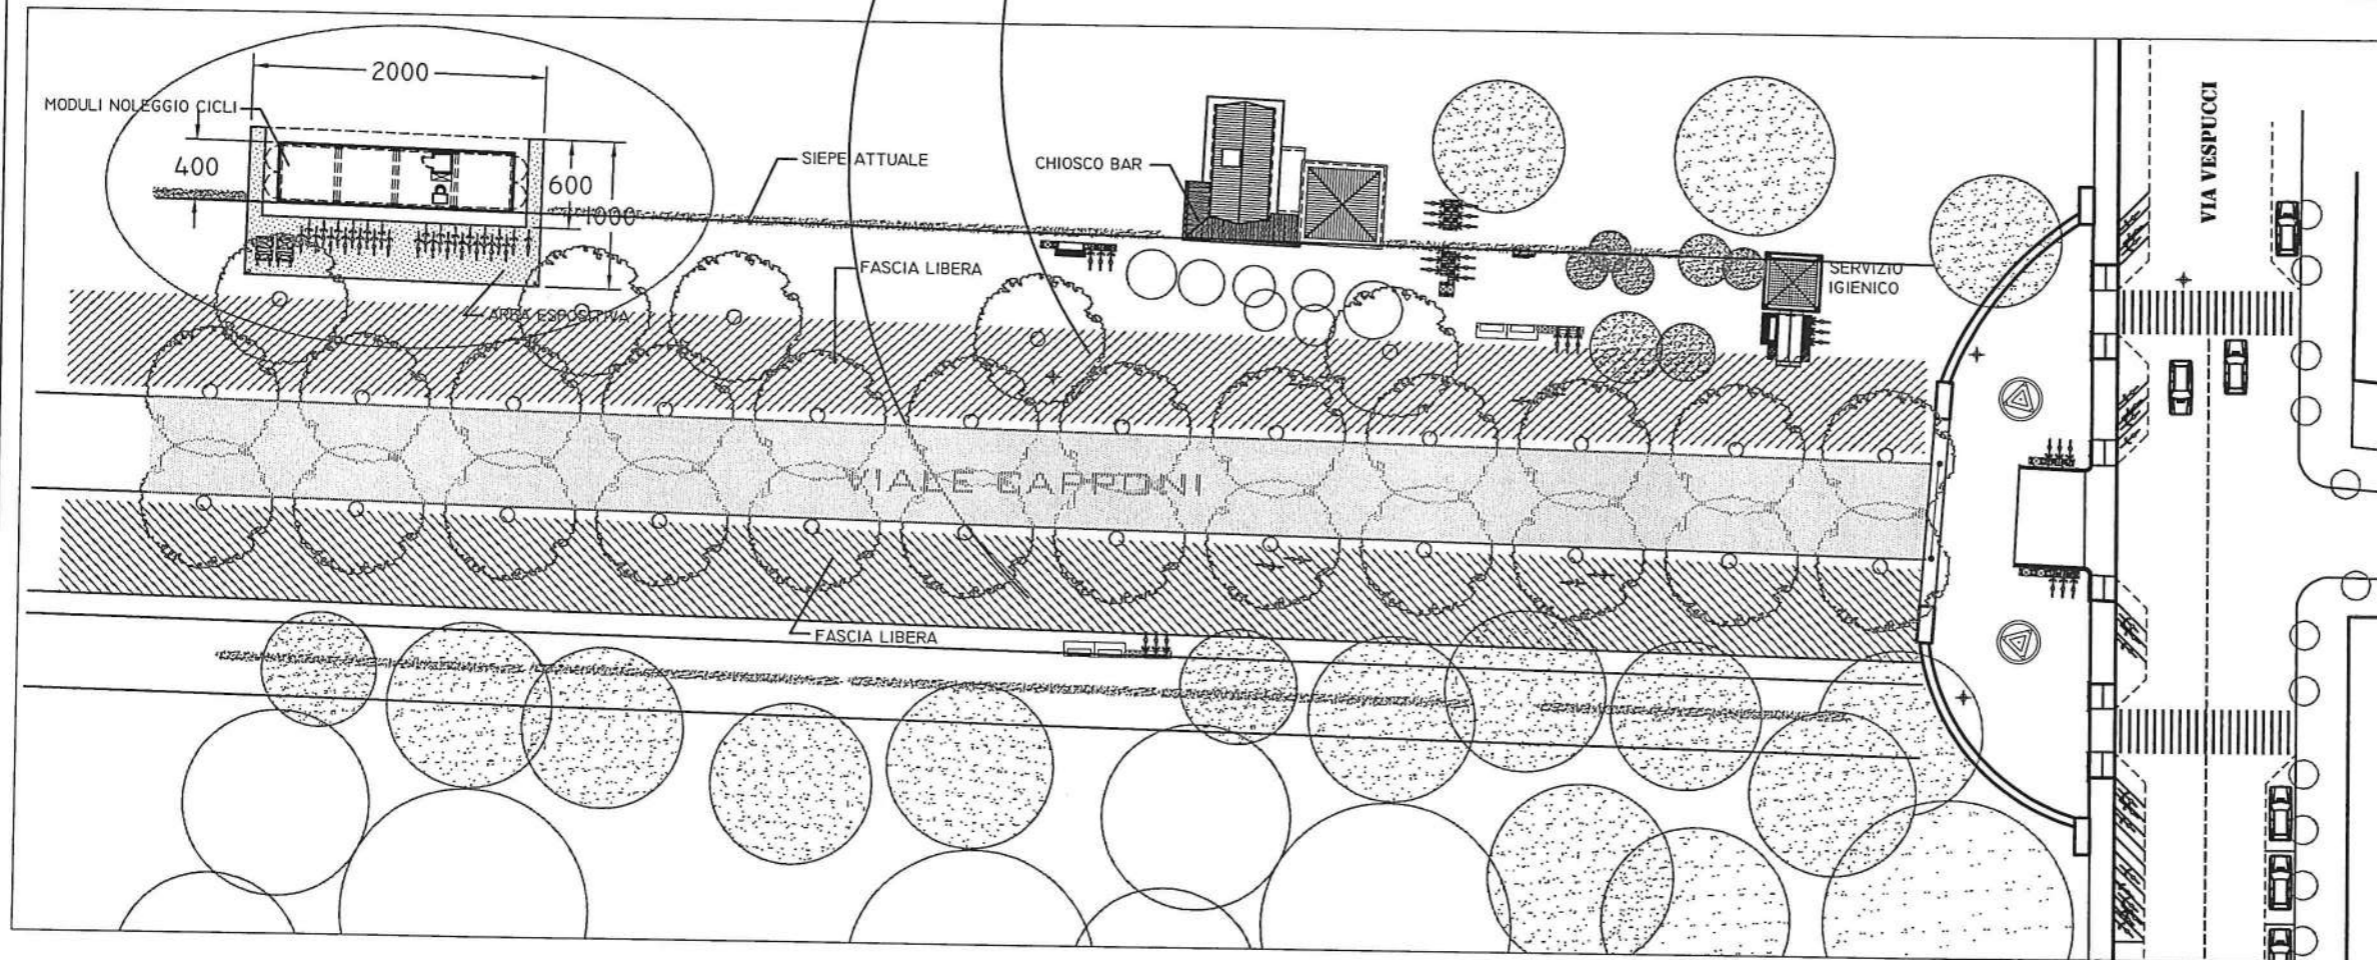

PLANIMETRIA
SCALA 1:500

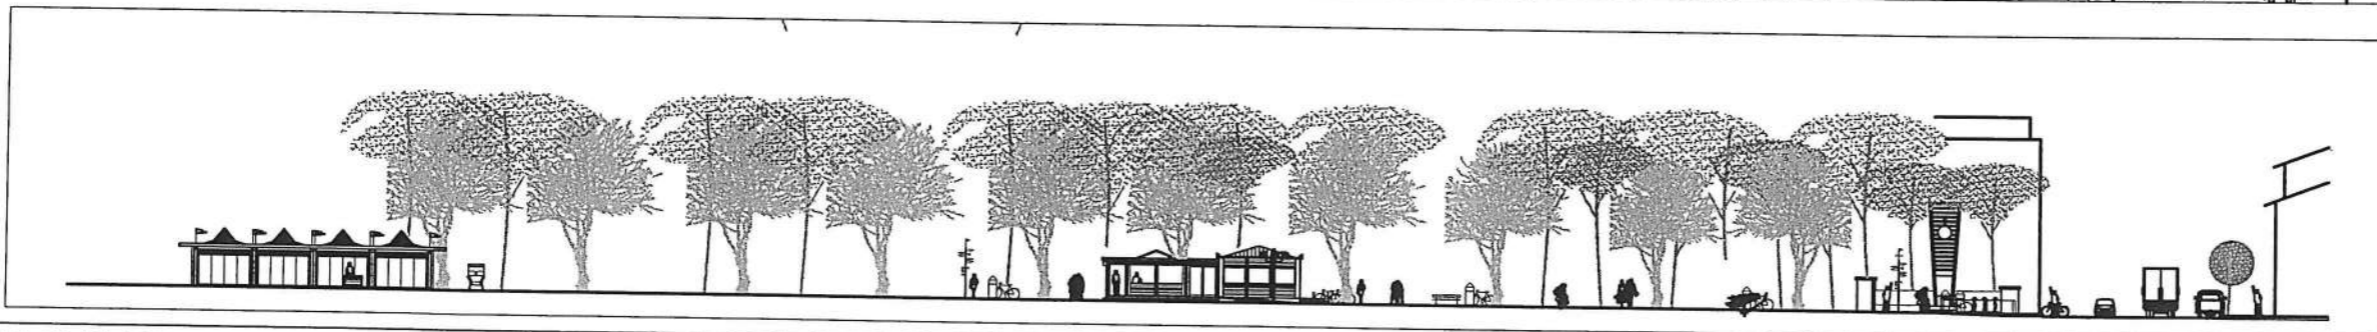

SEZIONE A-A

PDR IN VARIANTE - SCHEDA DI ORIENTAMENTO ALLA PROGETTAZIONE ARCHITETTONICA DELLE STRUTTURE PUNTUALI SEMITEMPORANEE
CHIOSCO NOLEGGIO CICLI: SOLUZIONE N.1 - POSIZIONAMENTO INDICATIVO DELLA STRUTTURA RISPETTO AL VIALE CAPRONI

PROGETTISTI:

ARCHITETTO MARIAGIOVANNA DE CIECHI ARCHITETTO GIUSEPPE DE LEO

COMUNE DI VIAREGGIO

VARIANTE AL PIANO DI RECUPERO PINETA DI PONENTE E DI LEVANTE


DATA

2004


FOGLIO D

3-08-03D


ELABORATO


IL CHIOSCO NOLEGGIO CICLI DOVRA' ESSERE POSIZIONATO A PARTIRE DALLA LINEA DELLA SIEPE ESISTENTE.
L'AREA SCOPERTA PER L'ESPOSIZIONE DELLE BICICLETTE PARI A ML 5 SARA' POSIZIONATA TRA LA SIEPE E L'ALBERATURA.


AREA LIBERA (FASCIA) DA NON OCCUPARE CON MANUFATTI DI ALCUN GENERE NE' ESPOSIZIONE DELLE BICICLETTE

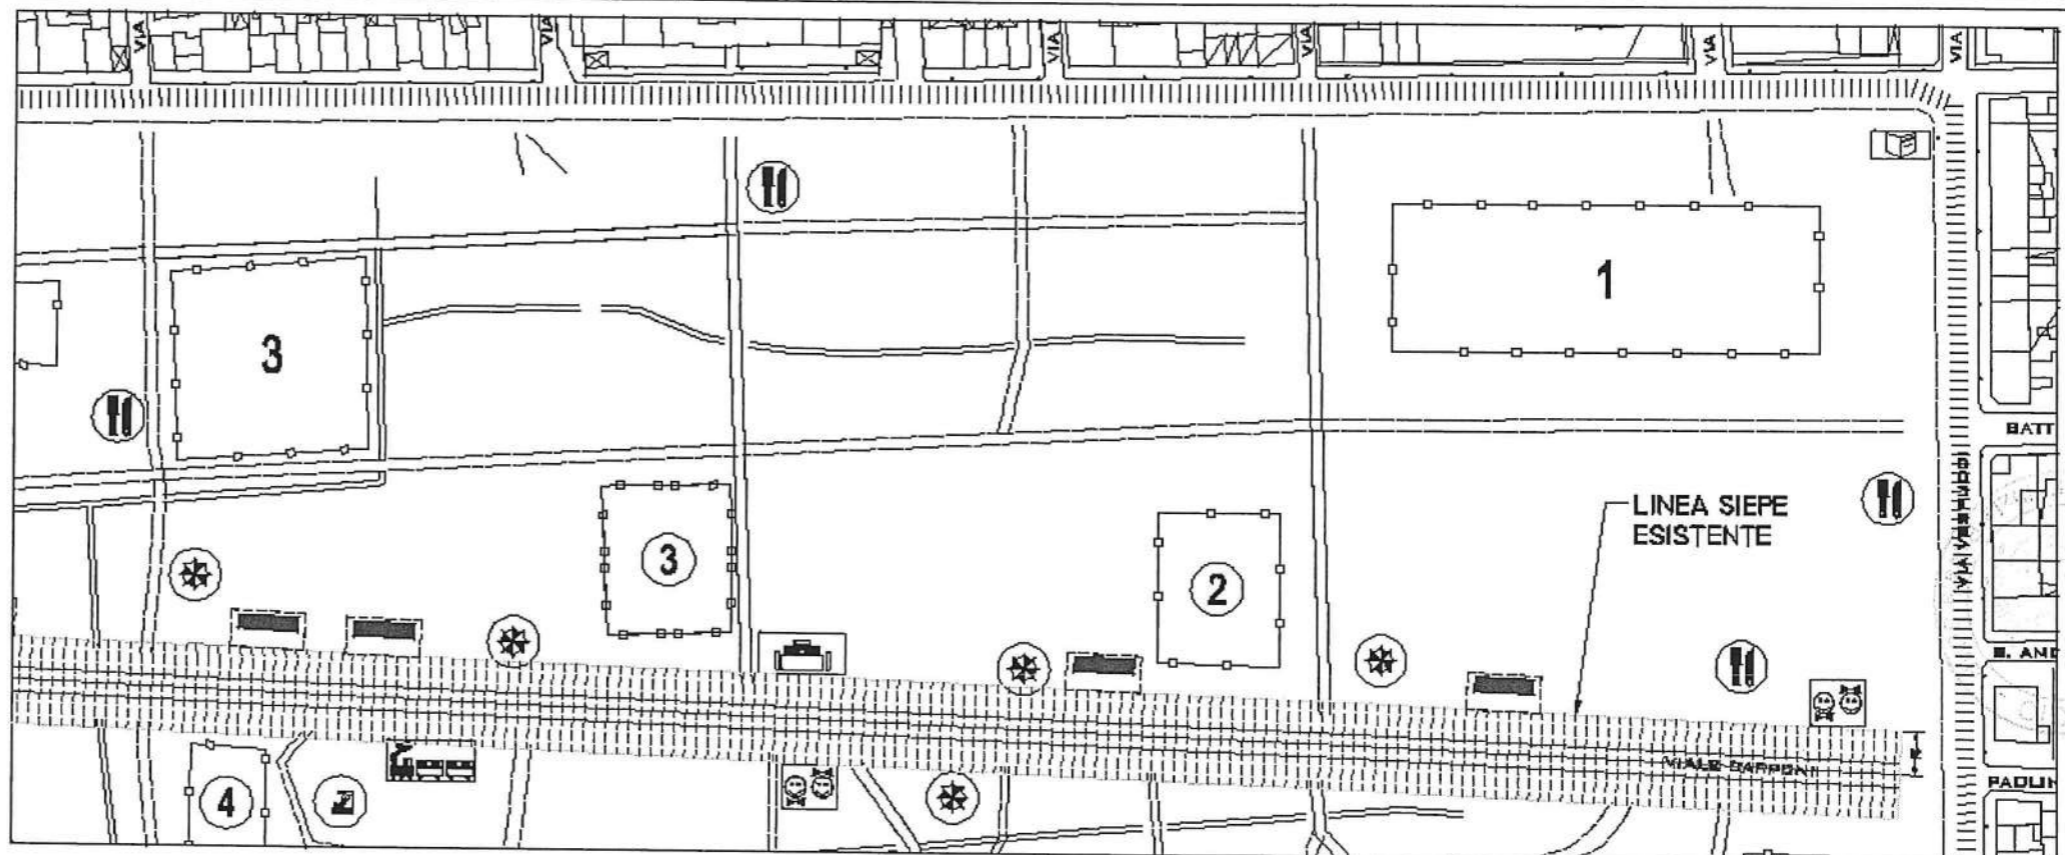PLANIMETRIA VIALE CAPPONI SCALA 1:2000

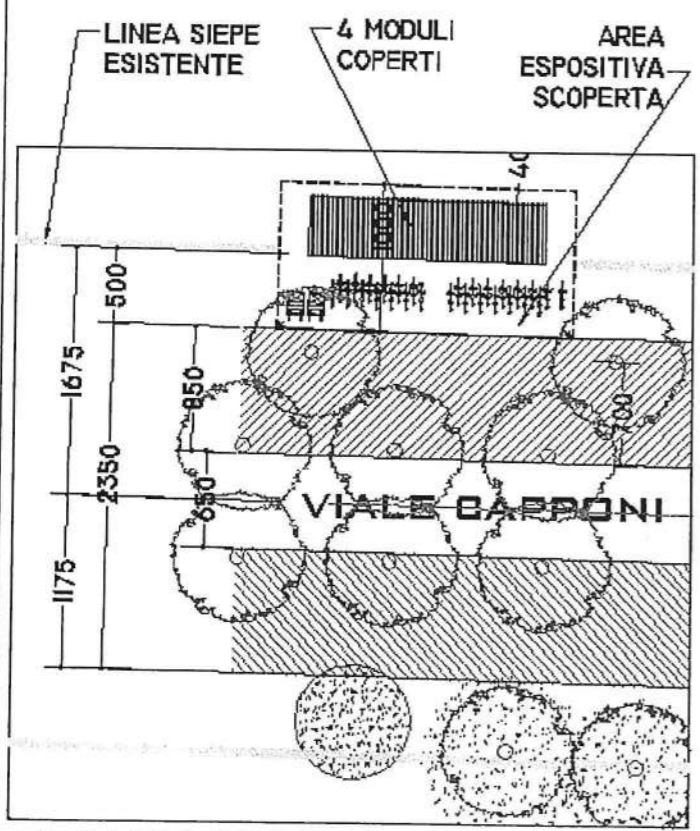

PLANIMETRIA TIPO SCALA 1:500

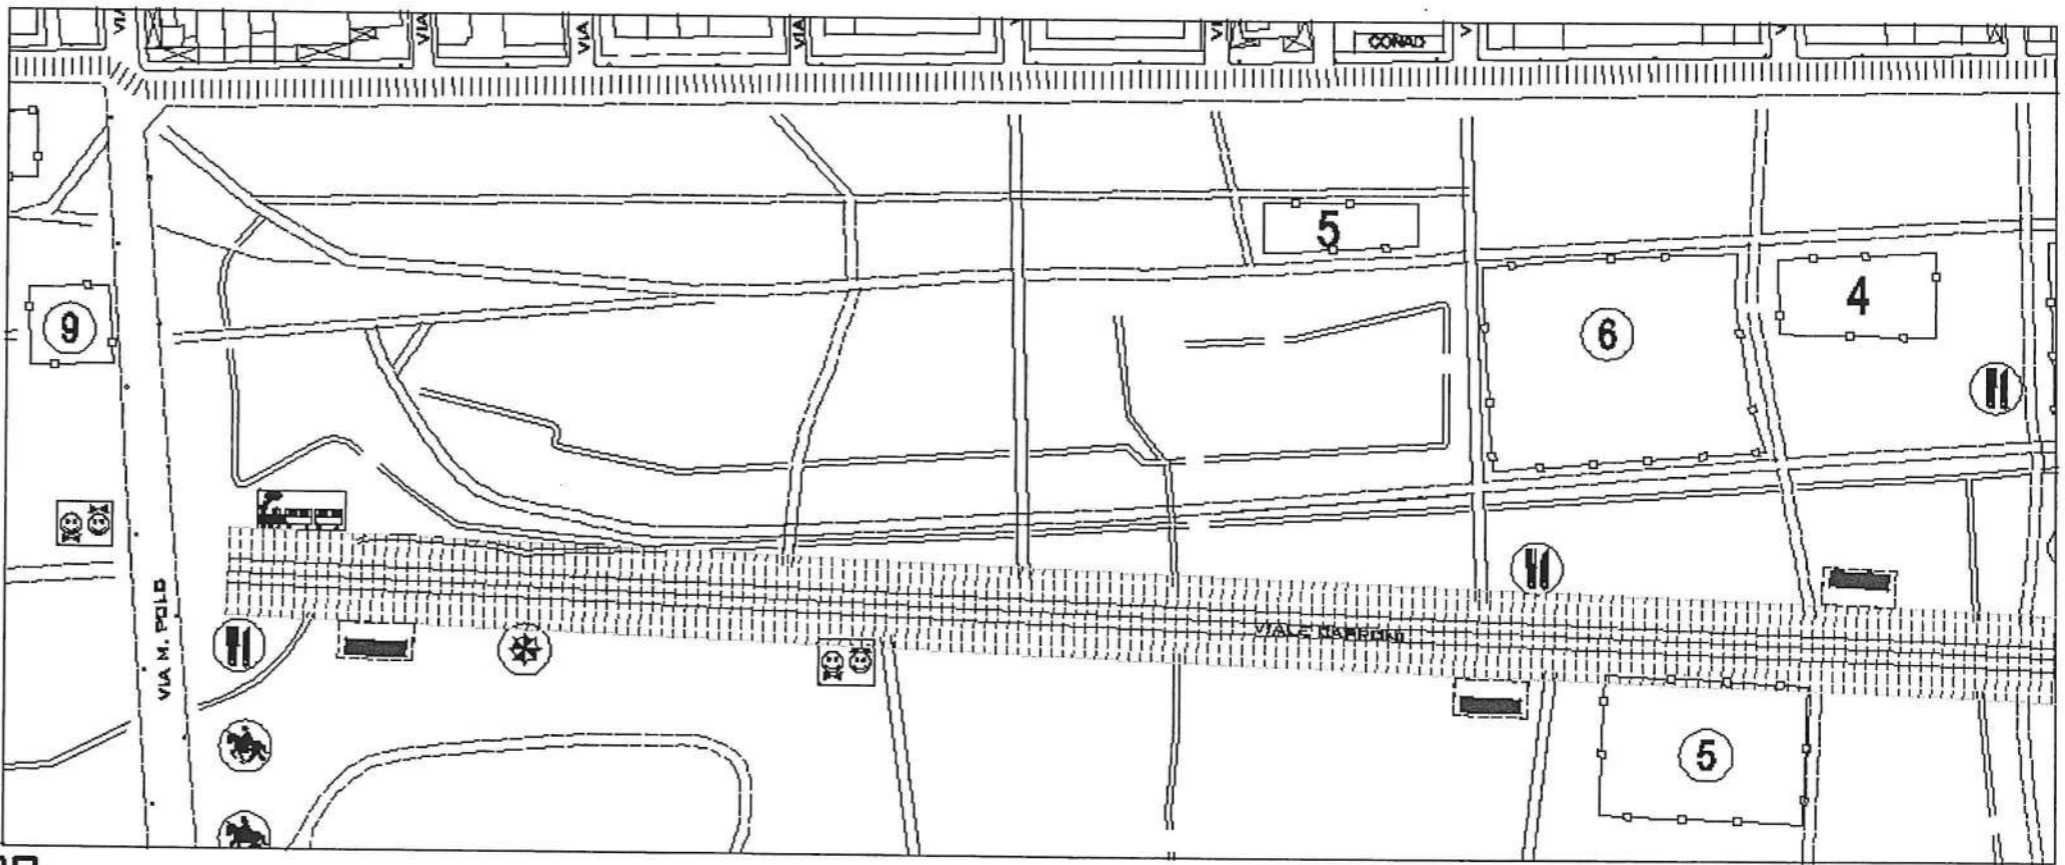


PDR IN VARIANTE - SCHEDA DI ORIENTAMENTO ALLA PROGETTAZIONE ARCHITETTONICA DELLE STRUTTURE PUNTUALI SEMITEMPORANEE
CHIOSCO NOLEGGIO CICLI: SOLUZIONE N.1 - POSIZIONAMENTO DEL CHIOSCO NOLEGGIO CICLI RISPETTO AL VIALE CAPPONI
PROGETTISTI: ARCHITETTO MARIAGIOVANNA DE CIECHI ARCHITETTO GIUSEPPE DE LEO
COMUNE DI VIAREGGIO VARIANTE AL PIANO DI RECUPERO PINETA DI PONENTE E DI LEVANTE

DATA NOV. 2005
3-08-03E
FOGLIO E ELABORATO



SCALA 1:100

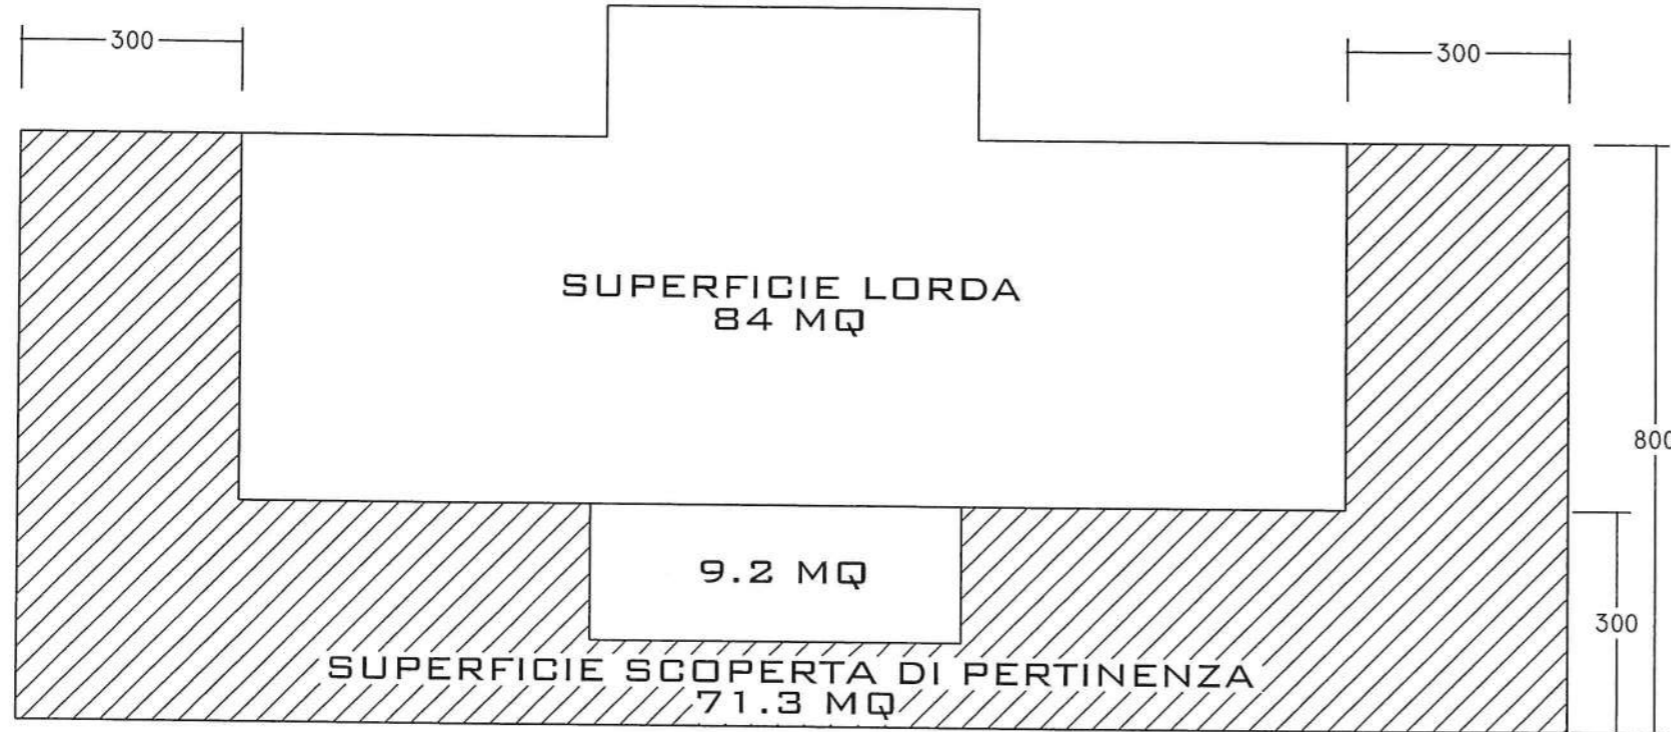

SUPERFICI NETTE

BAGNO	ANTIBAGNO	RIP
2,9 MQ	2,7 MQ	2,4 MQ



SUPERFICIE COPERTA E CHIUSA	
3 MODULO SALA GIOCHI DA 500X500 = MQ 25 --> MQ 75	
1 MODULO SERVIZIO DA 500X180 = MQ 9	
	MQ TOTALI 84
SUPERFICIE PORTICO	MQ TOTALI 9.2
SUPERFICIE SCOPERTA DI PERTINENZA	MQ TOTALI 71.3
SUPERFICIE TOTALE IN CONCESSIONE	MQ TOTALI 164.5

SUPERFICIE COPERTA LORDA (84 MQ)

ARREDO ESTERNO:
- SEDIE IN LEGNO TIPO REGISTA

PAVIMENTAZIONE ESTERNA:
- PEDANE DI LEGNO
- TERRA BATTUTA STABILIZZATA



COLORI PER

- STRUTTURA
- PANNELLI DI LEGNO
- INFISSI
- SARACINESCA

A SCELTA TRA I COLORI DELLA MAZZETTA STABILITA DALLA VARIANTE

PDR IN VARIANTE - SCHEDA DI ORIENTAMENTO ALLA PROGETTAZIONE ARCHITETTONICA DELLE STRUTTURE PUNTUALI SEMITEMPORANEE
CHIOSCO SALA GIOCHI

PROGETTISTI: ARCHITETTO MARIAGIOVANNA DE CIECHI ARCHITETTO GIUSEPPE DE LEO

COMUNE DI VIAREGGIO VARIANTE AL PIANO DI RECUPERO PINETA DI PONENTE E DI LEVANTE

DATA

2004


FOGLIO A

3-08-04A


ELABORATO





PIANTA COPERTURA
SCALA 1:200

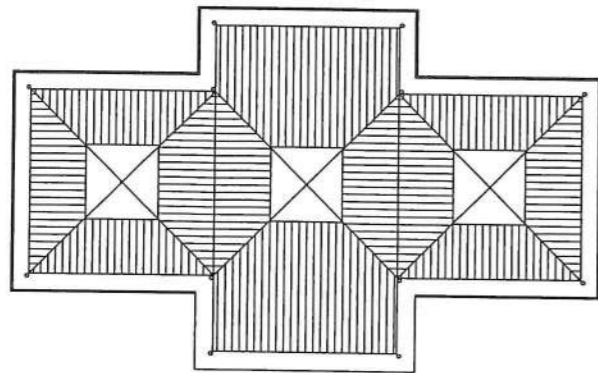

PIANTA SCALA 1:150

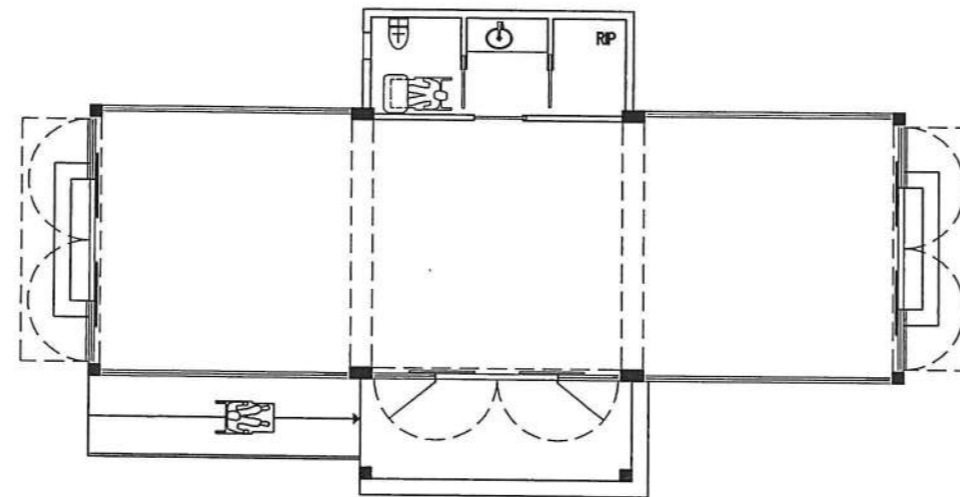

PROSPETTIVA

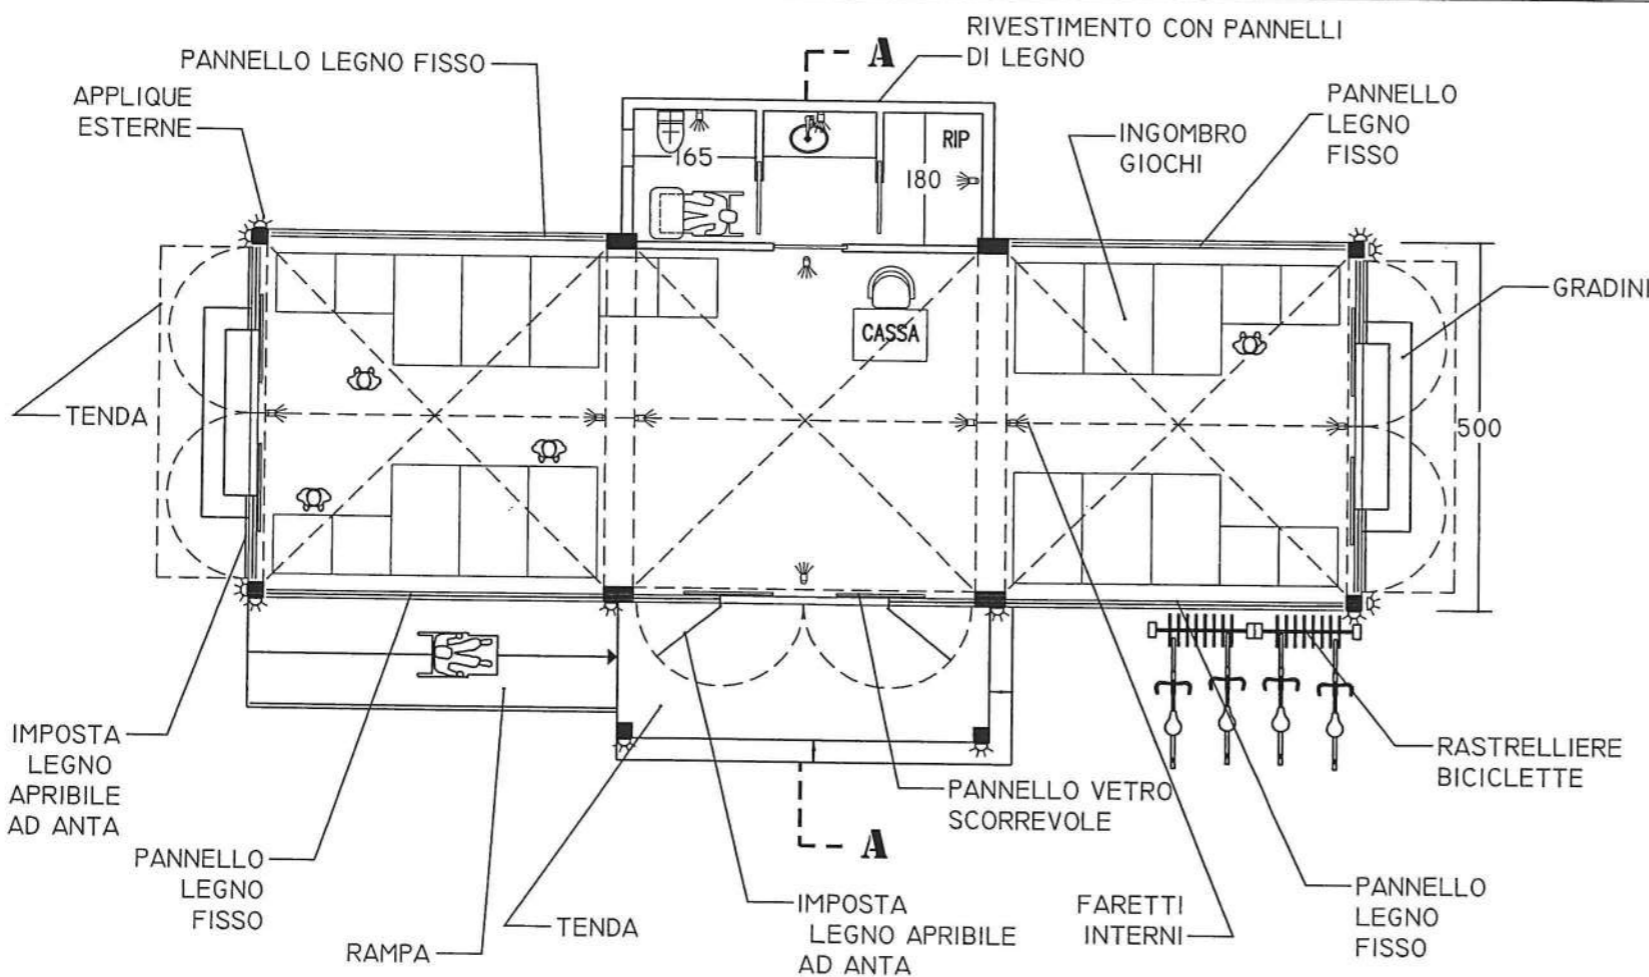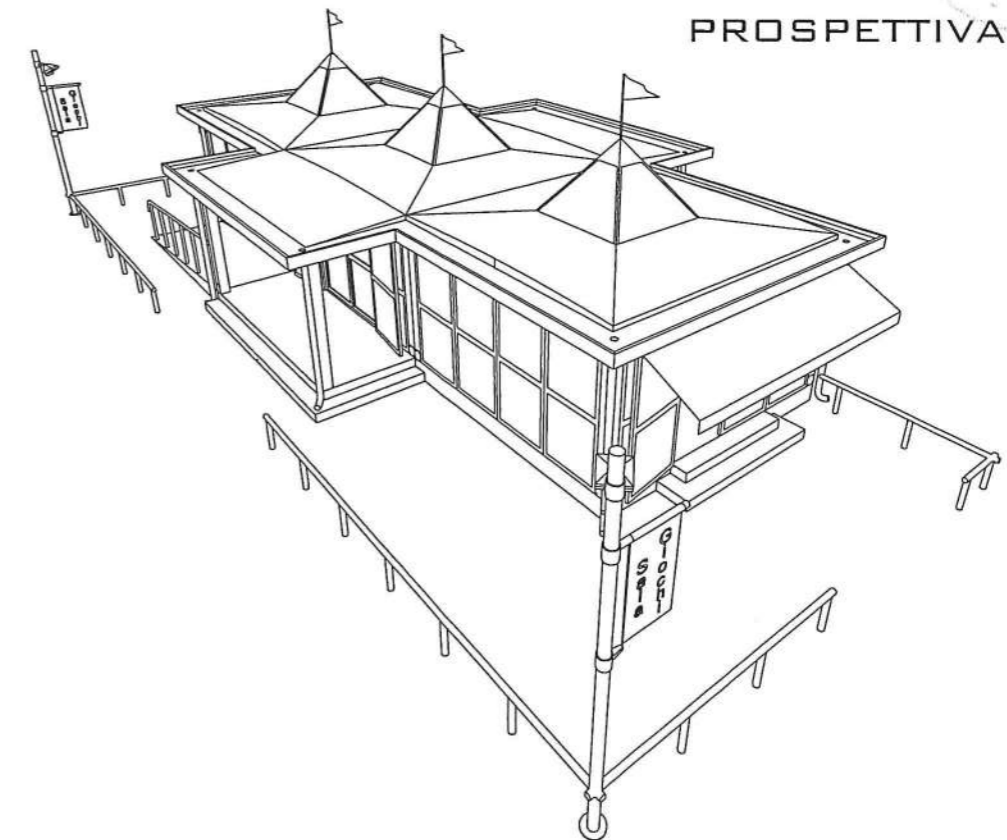


PDR IN VARIANTE - SCHEDA DI ORIENTAMENTO ALLA PROGETTAZIONE ARCHITETTONICA DELLE STRUTTURE PUNTUALI SEMITEMPORANEE
 CHIOSCO SALA GIOCHI

PROGETTISTI: ARCHITETTO MARIAGIOVANNA DE CIECHI ARCHITETTO GIUSEPPE DE LEO
 COMUNE DI VIAREGGIO VARIANTE AL PIANO DI RECUPERO PINETA DI PONENTE E DI LEVANTE


DATA
 2004
 FOLGIO B

3-08-04B
 ELABORATO

SCALA 1:100

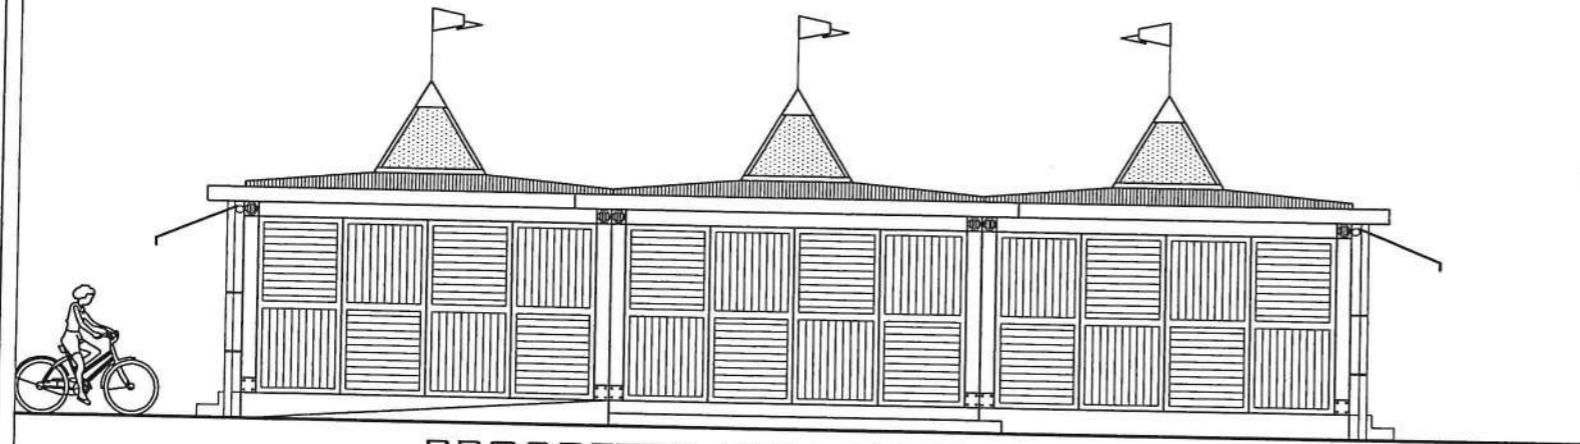


PROSPETTO CON ANTE CHIUSE

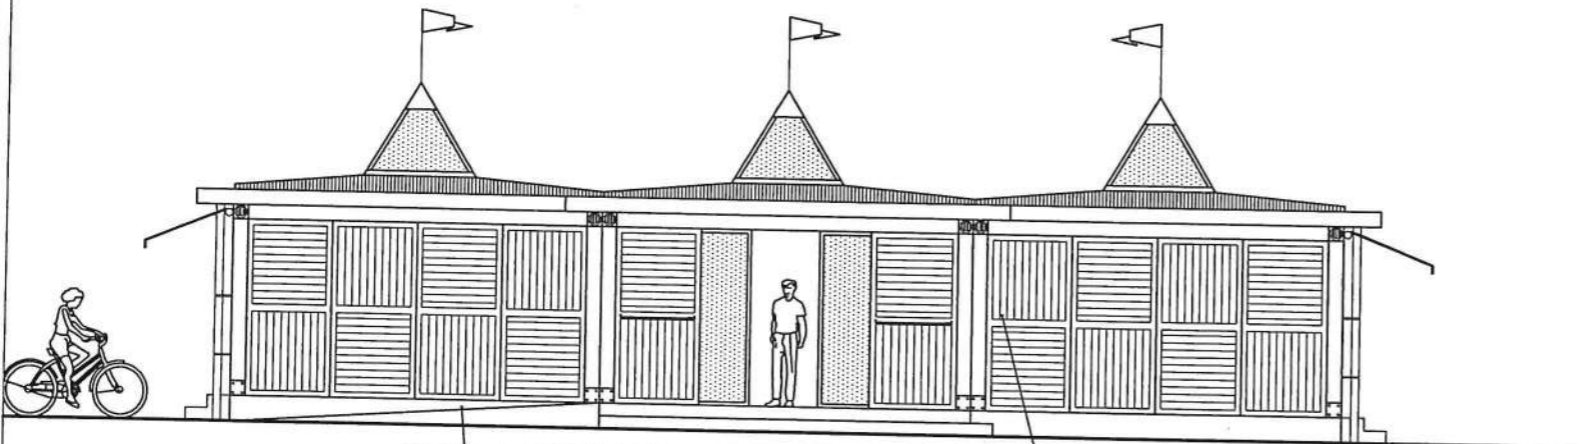


PROSPETTO CON ANTE APERTE

RAMPA

PANNELLO LEGNO FISSO

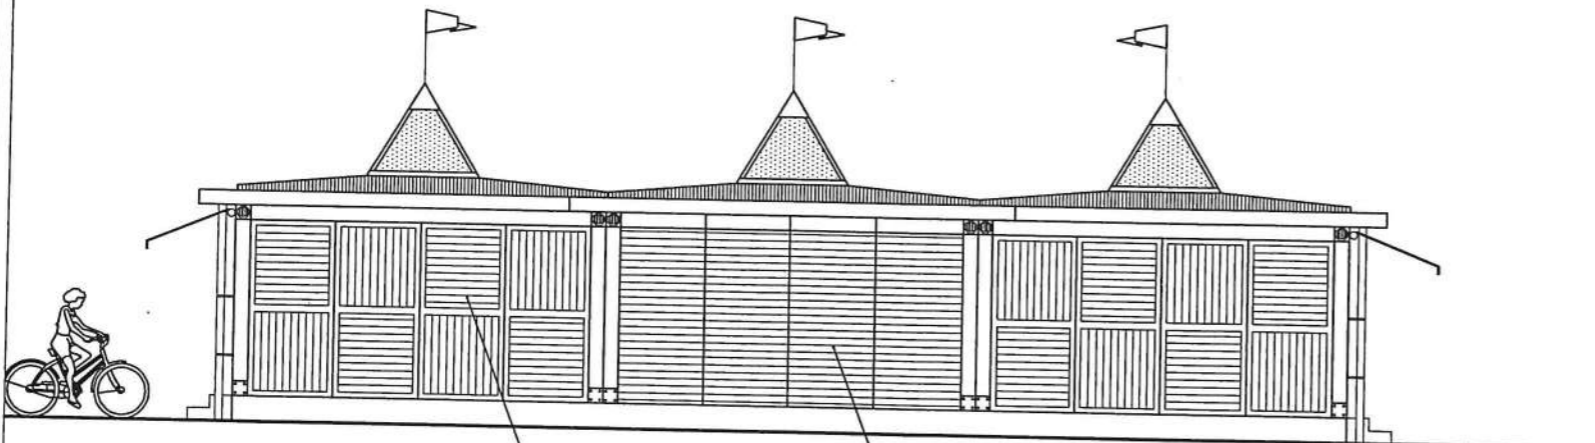

PANNELLO LEGNO FISSO — PROSPETTO RETRO
PANNELLO LEGNO FISSO

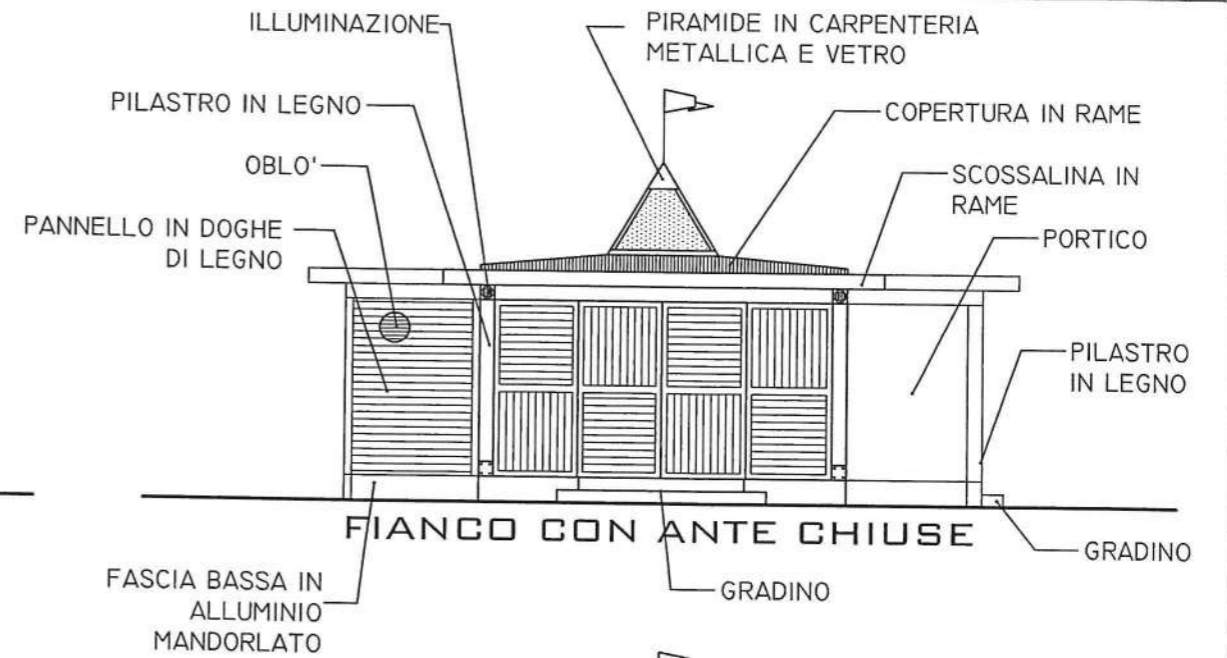

FIANCO CON ANTE CHIUSE


FASCIA BASSA IN ALLUMINIO MANDORLATO

GRADINO

GRADINO



FIANCO SINISTRO

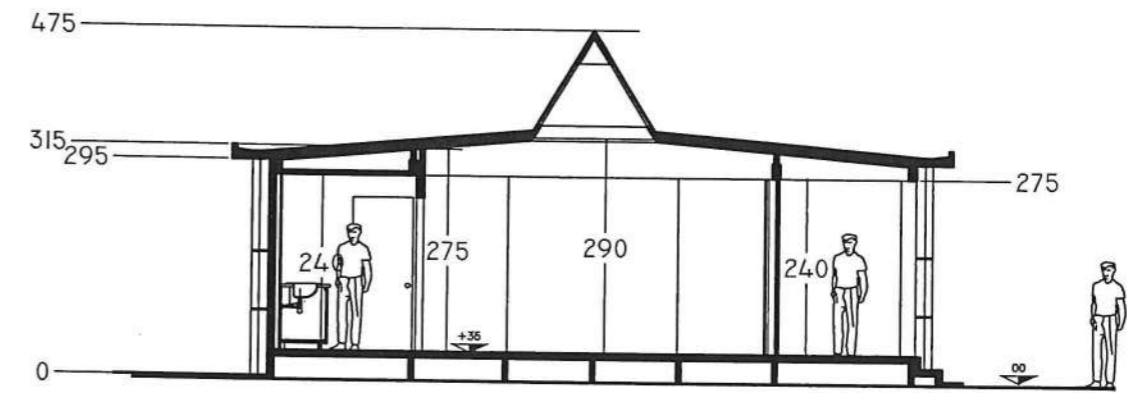


SEZIONE A-A

PDR IN VARIANTE - SCHEDA DI ORIENTAMENTO ALLA PROGETTAZIONE ARCHITETTONICA DELLE STRUTTURE PUNTUALI SEMITEMPORANEE
CHIOSCO SALA GIOCHI

PROGETTISTI: ARCHITETTO MARIAGIOVANNA DE CIECHI ARCHITETTO GIUSEPPE DE LEO
COMUNE DI VIAREGGIO VARIANTE AL PIANO DI RECUPERO PINETA DI PONENTE E DI LEVANTE


DATA
2003
FOGLIO C

3-08-04C
ELABORATO

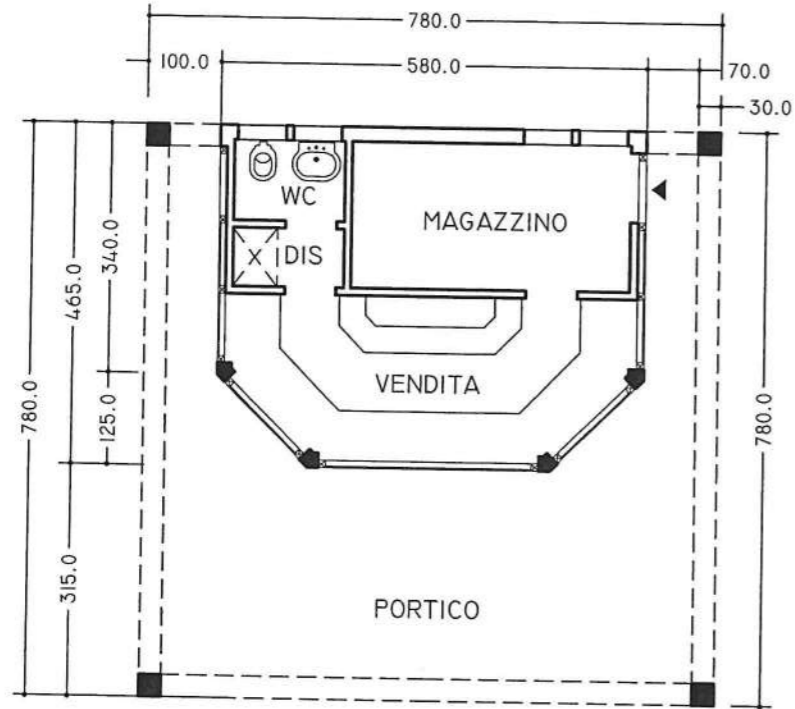


PIANTA QUOTATA


SUPERFICIE COPERTA TOTALE 61 MQ
 SUPERFICIE MODULO OPERATIVO 26 MQ
 SUPERFICIE PORTICO 35 MQ

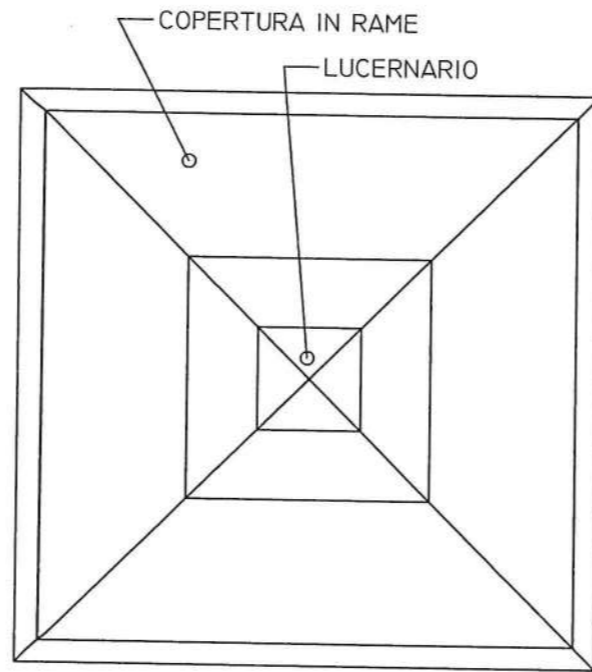

PIANTA COPERTURA

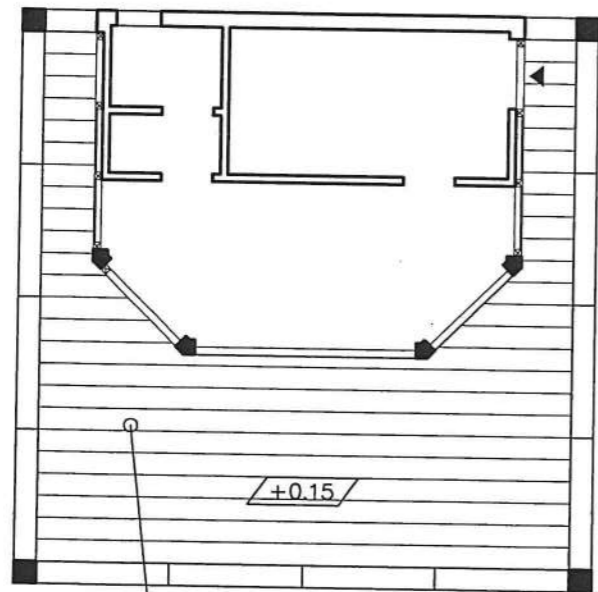

PIANTA PAVIMENTO

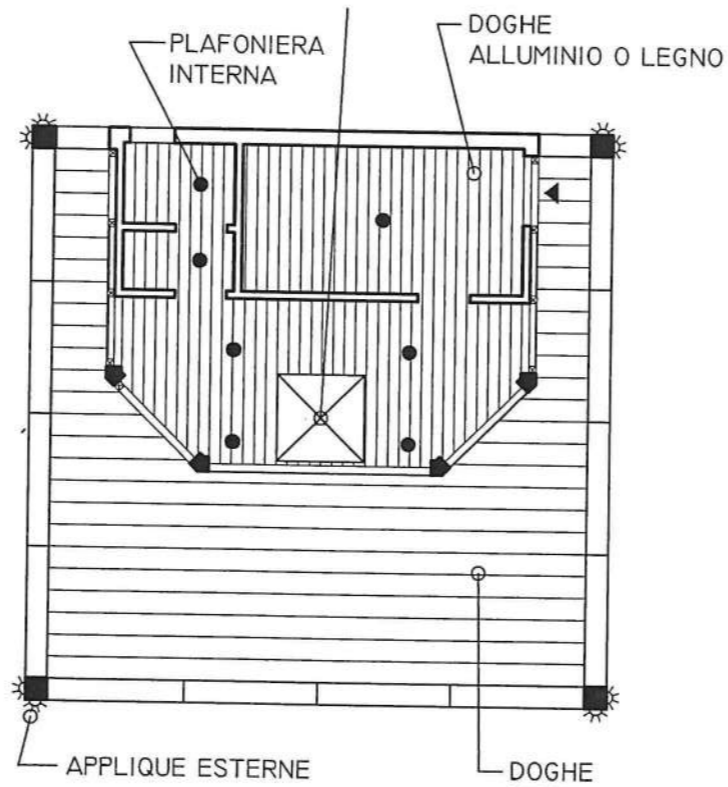


PIANTA SOFFITTO



PROSPETTO RETRO



PROSPETTO PRINCIPALE

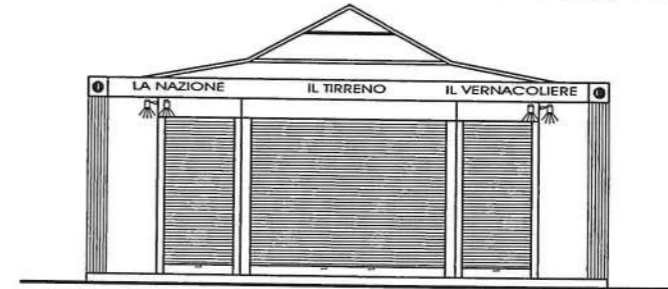

PROSPETTO PRINCIPALE
 CON SARACINESCA
 RENDERING



EDICOLA
 ARCHITETTO GIOVANNA DE CIECHI - ARCHITETTO GIUSEPPE DE LEO




EDICOLA
 ARCHITETTO GIOVANNA DE CIECHI - ARCHITETTO GIUSEPPE DE LEO



EDICOLA
 ARCHITETTO GIOVANNA DE CIECHI - ARCHITETTO GIUSEPPE DE LEO



EDICOLA
 ARCHITETTO GIOVANNA DE CIECHI - ARCHITETTO GIUSEPPE DE LEO




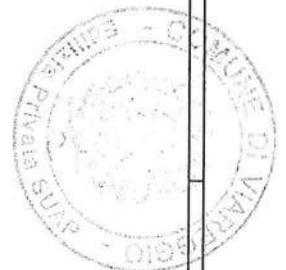


PDR IN VARIANTE - SCHEDA DI ORIENTAMENTO ALLA PROGETTAZIONE ARCHITETTONICA DELLE STRUTTURE PUNTUALI SEMITEMPORANEE
 CHIOSCO EDICOLA GIORNALI: PIANTE, PROSPETTO, PROSPETTIVA

PROGETTISTI: ARCHITETTO MARIAGIOVANNA DE CIECHI ARCHITETTO GIUSEPPE DE LEO
 COMUNE DI VIAREGGIO VARIANTE AL PIANO DI RECUPERO PINETA DI PONENTE E DI LEVANTE

DATA 2004
 3-08-05
 ELABORATO


CHIOSCO CASSA PICCOLA SCALA 1:100 RIVESTIMENTI SOFFITTI

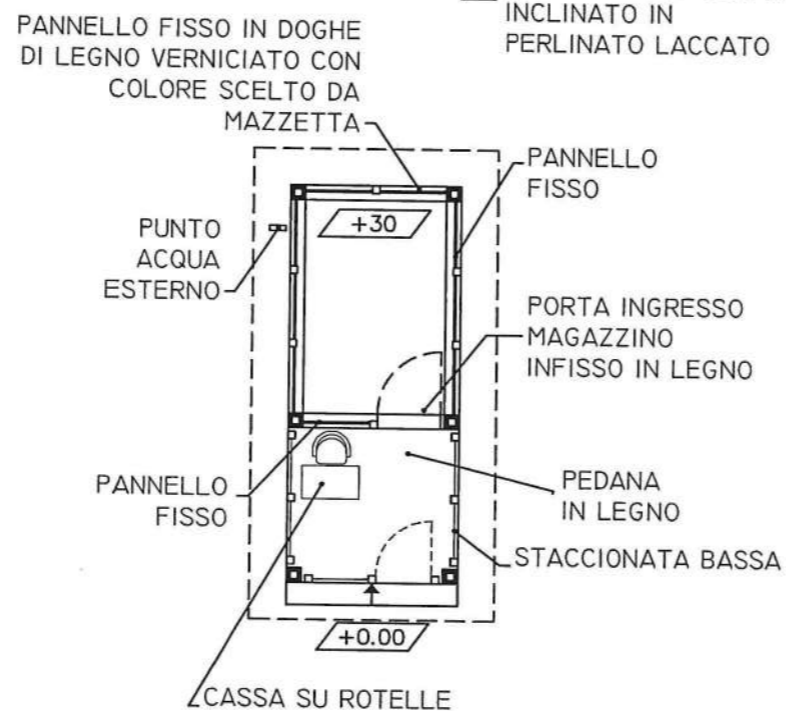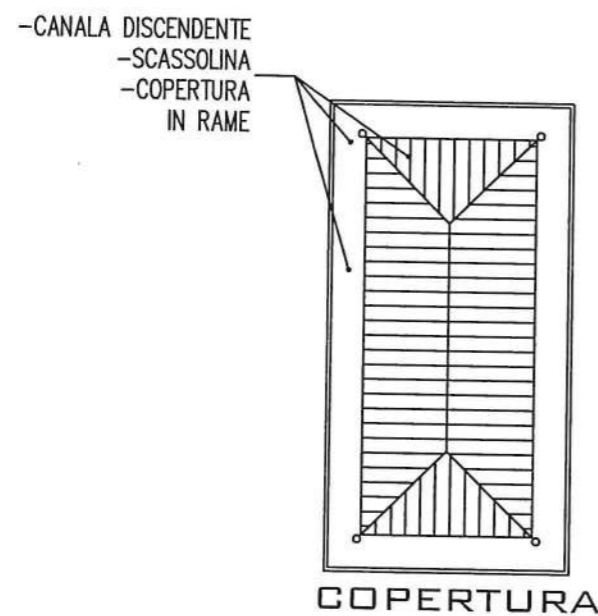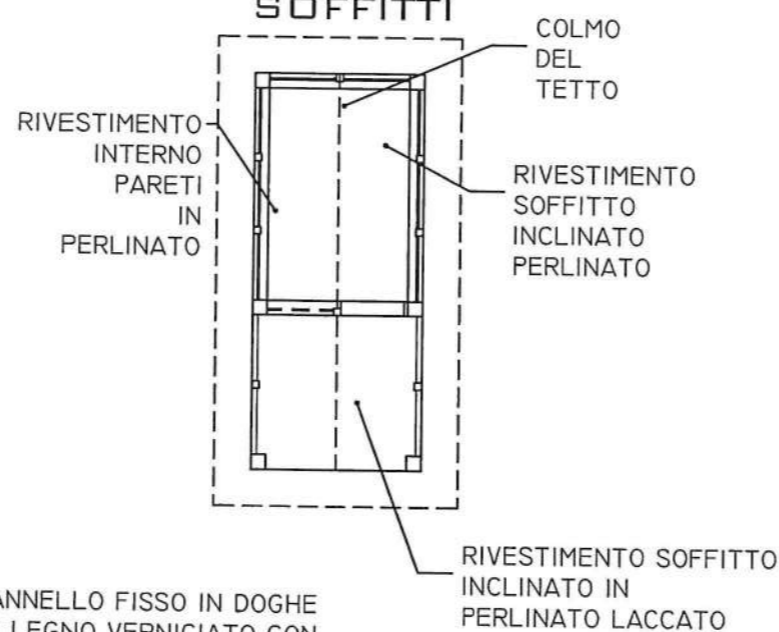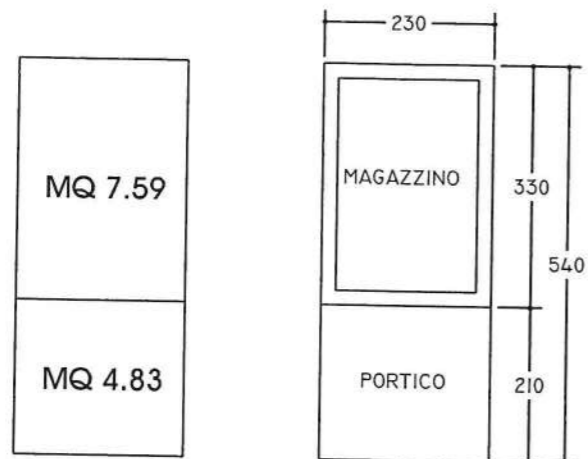



POSSIBILI FRUITORI DEL CHIOSCO
MAGAZZINO-CASSA
VERSIONE PICCOLA:

- GO KART (PONENTE)
- TRENINO
- GIOSTRE

RENDERING

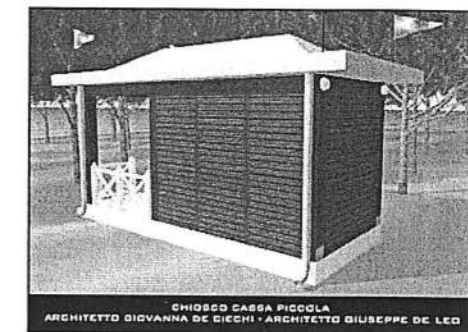

PROSPETTIVA

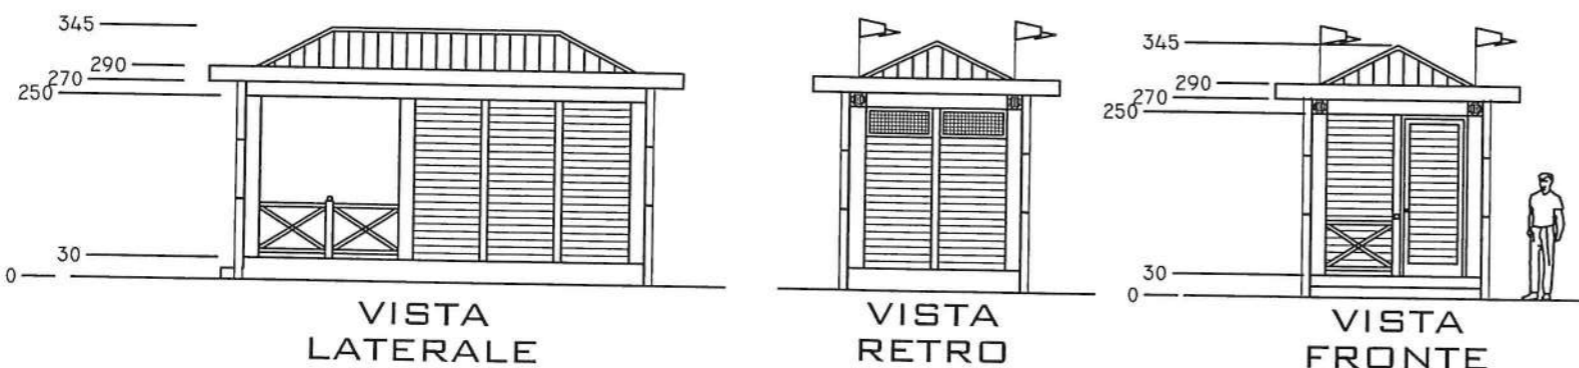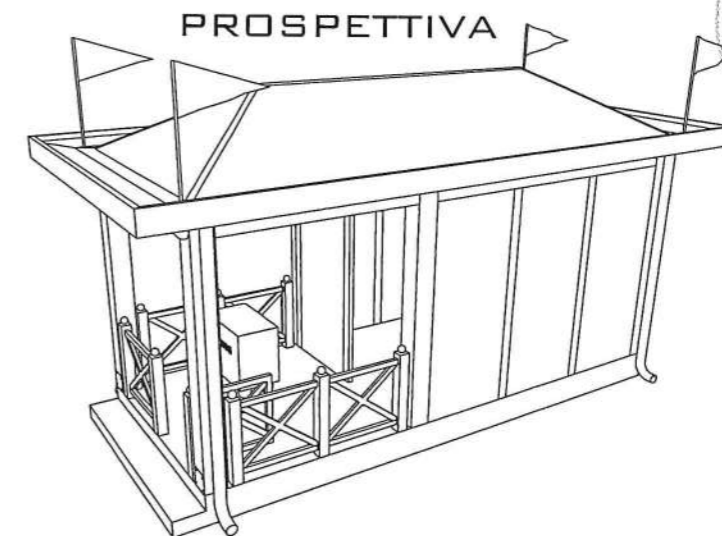

Arredo esterno:
- sedie IN LEGNO TIPO REGISTA

PAVIMENTAZIONE ESTERNA:
- pedane di legno
- terra battuta stabilizzata

COLORI PER:
- STRUTTURA
- PANNELLI DI LEGNO
- INFISSI
- SARACINESCA

A SCELTA TRA I COLORI DELLA MAZZETTA
STABILITA DALLA VARIANTE

PDR IN VARIANTE - SCHEDA DI ORIENTAMENTO ALLA PROGETTAZIONE ARCHITETTONICA DELLE STRUTTURE PUNTUALI SEMITEMPORANEE
CHIOSCO MAGAZZINO-CASSA (MAGAZZINO + PORTICO) (VERSIONE PICCOLA)

PROGETTISTI: ARCHITETTO MARIAGIOVANNA DE CIECHI ARCHITETTO GIUSEPPE DE LEO
COMUNE DI VIAREGGIO VARIANTE AL PIANO DI RECUPERO PINETA DI PONENTE E DI LEVANTE

DATA
2004
FOGLIO A

3-08-07A
ELABORATO

POSSIBILI FRUITORI DE CHIOSCO
MAGAZZINO-CASSA
VERSIONE GRANDE:

- TAPPETI ELASTICI
- CAVALLINI
- GIOCHI GOMMA









CHIOSCO CASSA GRANDE SCALA 1:100

RENDERING



- ARREDO ESTERNO:
- SEDIE IN LEGNO TIPO REGISTA
- PAVIMENTAZIONE ESTERNA:
- PEDANE DI LEGNO
- TERRA BATTUTA STABILIZZATA

- COLORI PER
- STRUTTURA
 - PANNELLI DI LEGNO
 - INFISSI
 - SARACINESCA
- A SCELTA TRA I COLORI DELLA MAZZETTA STABILITA DALLA VARIANTE

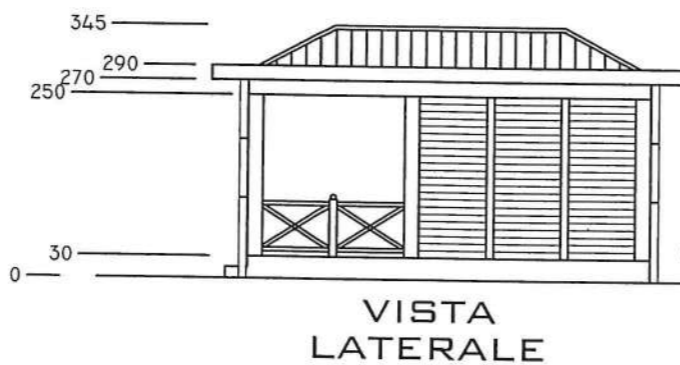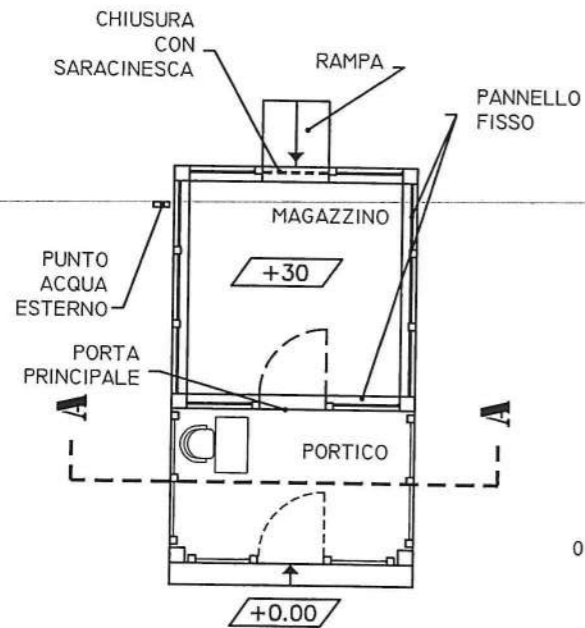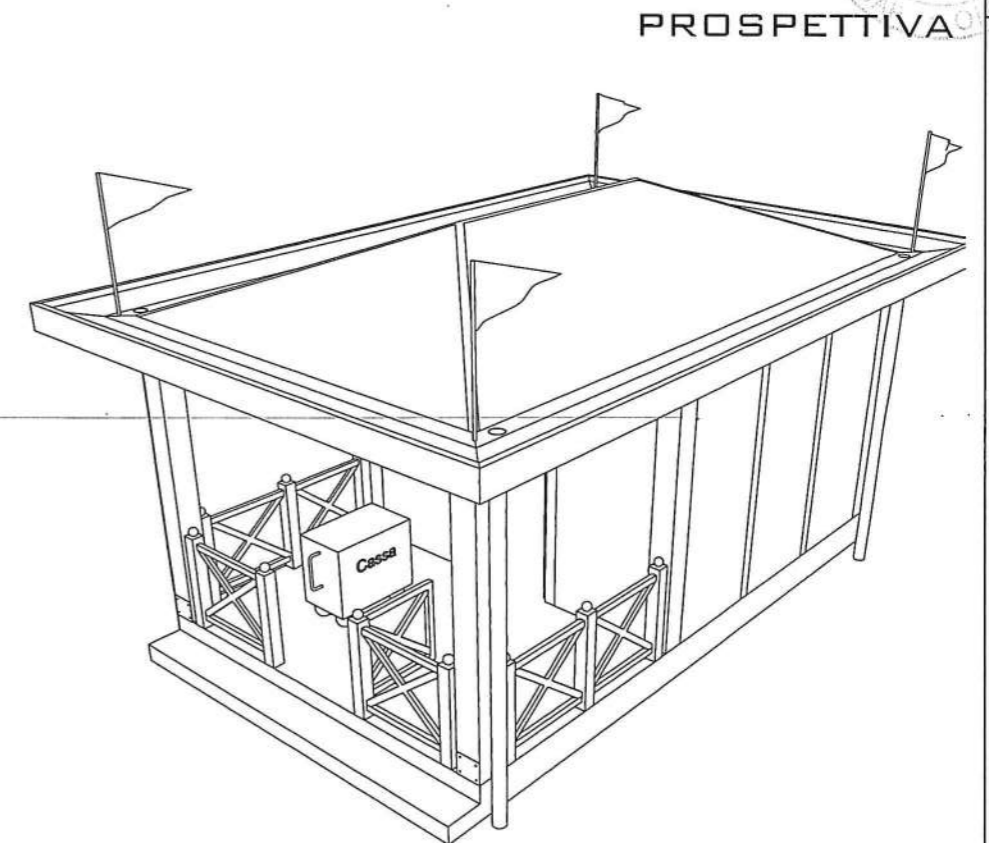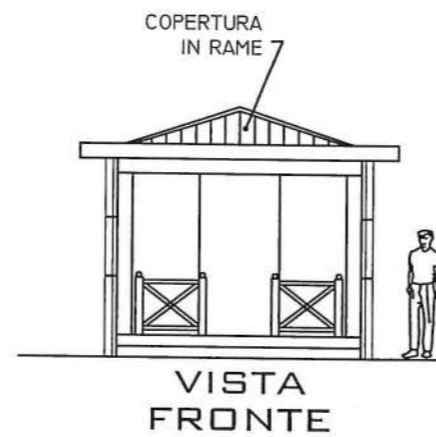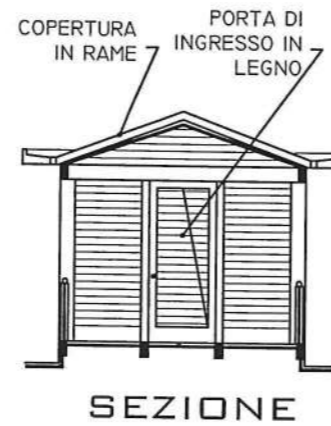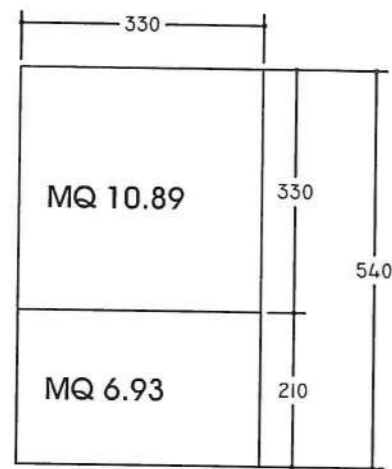

PDR IN VARIANTE - SCHEDA DI ORIENTAMENTO ALLA PROGETTAZIONE ARCHITETTONICA DELLE STRUTTURE PUNTUALI SEMITEMPORANEE
CHIOSCO MAGAZZINO-CASSA (MAGAZZINO + PORTICO) (VERSIONE GRANDE)

PROGETTISTI:

ARCHITETTO MARIAGIOVANNA DE CIECHI ARCHITETTO GIUSEPPE DE LEO

COMUNE DI VIAREGGIO

VARIANTE AL PIANO DI RECUPERO PINETA DI PONENTE E DI LEVANTE


DATA

2004


FOGLIO B

3-08-07B

ELABORATO

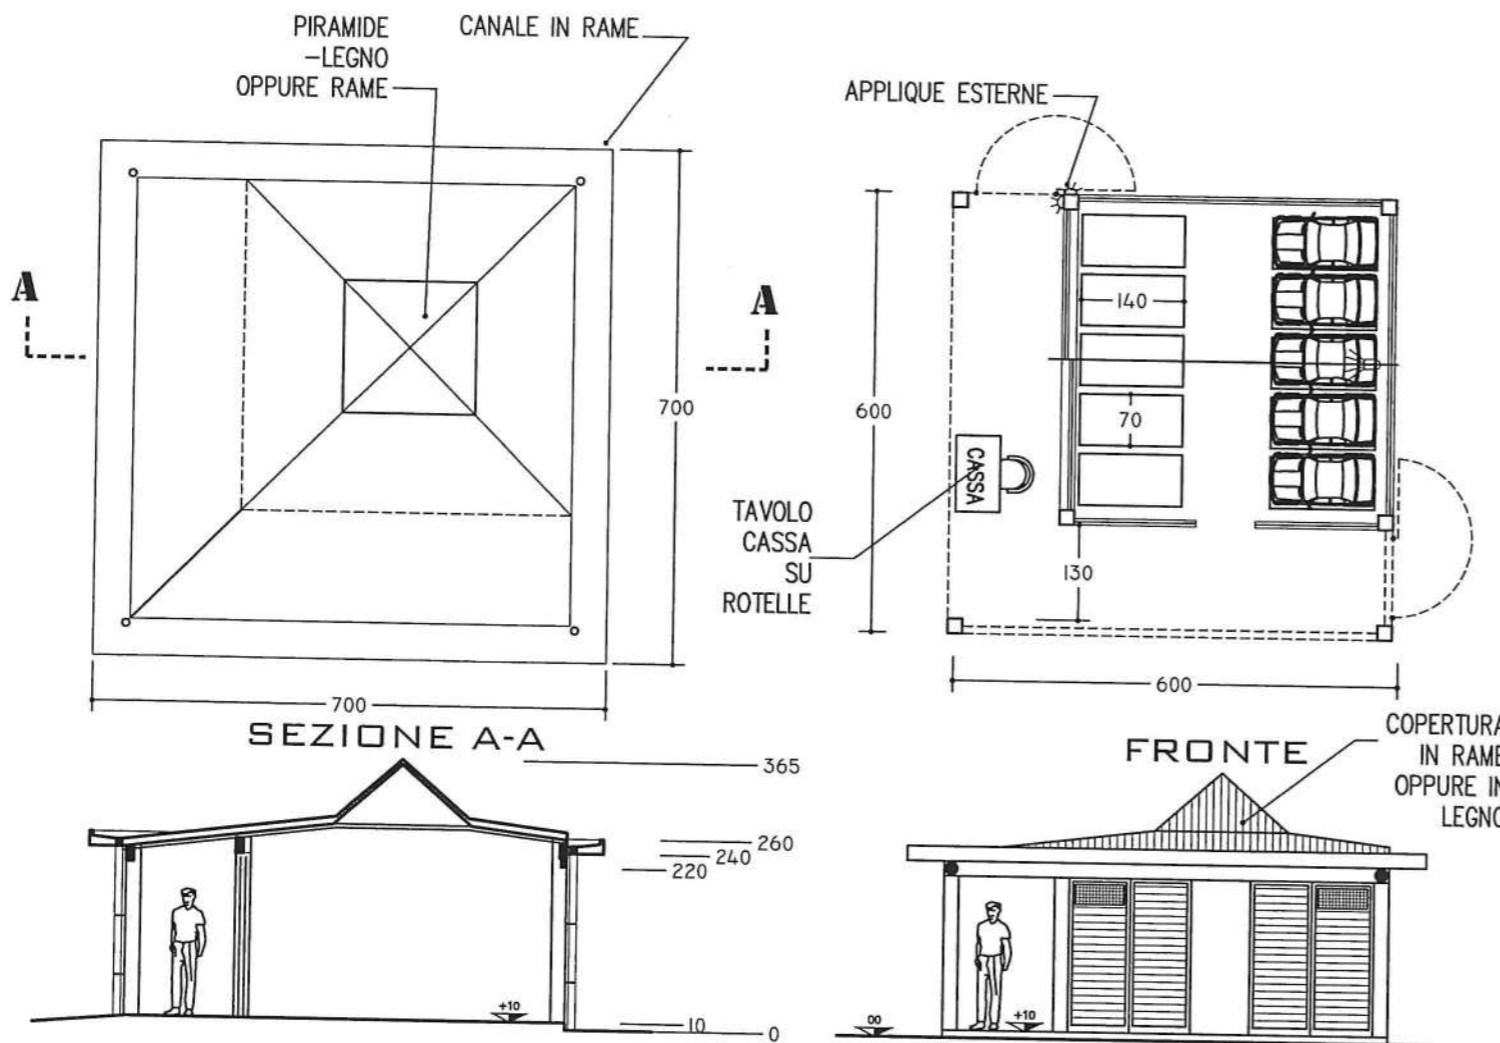


SCALA 1:100

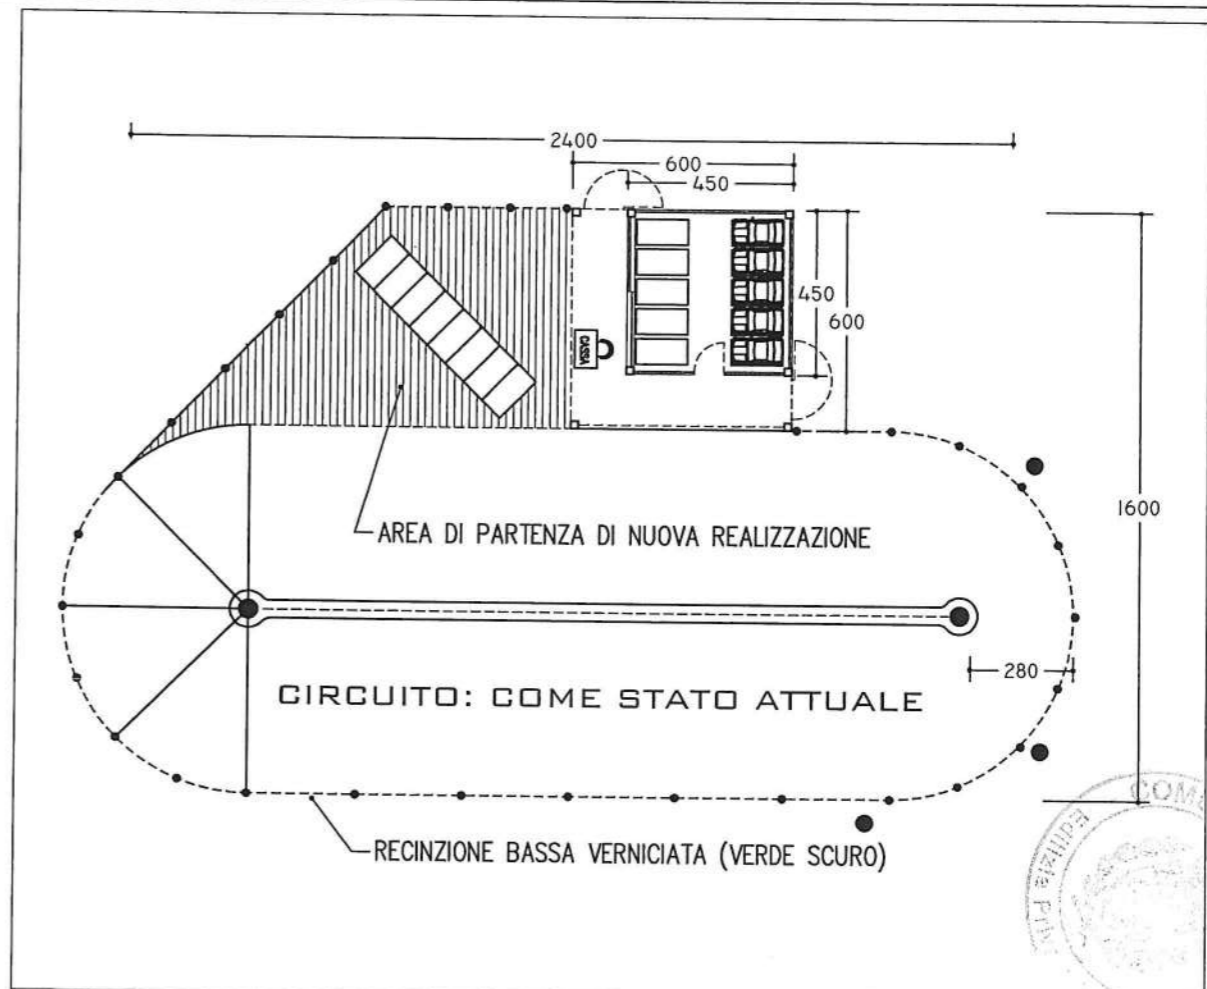


PIANTA SCALA 1:200

PROSPETTO SCALA 1:200

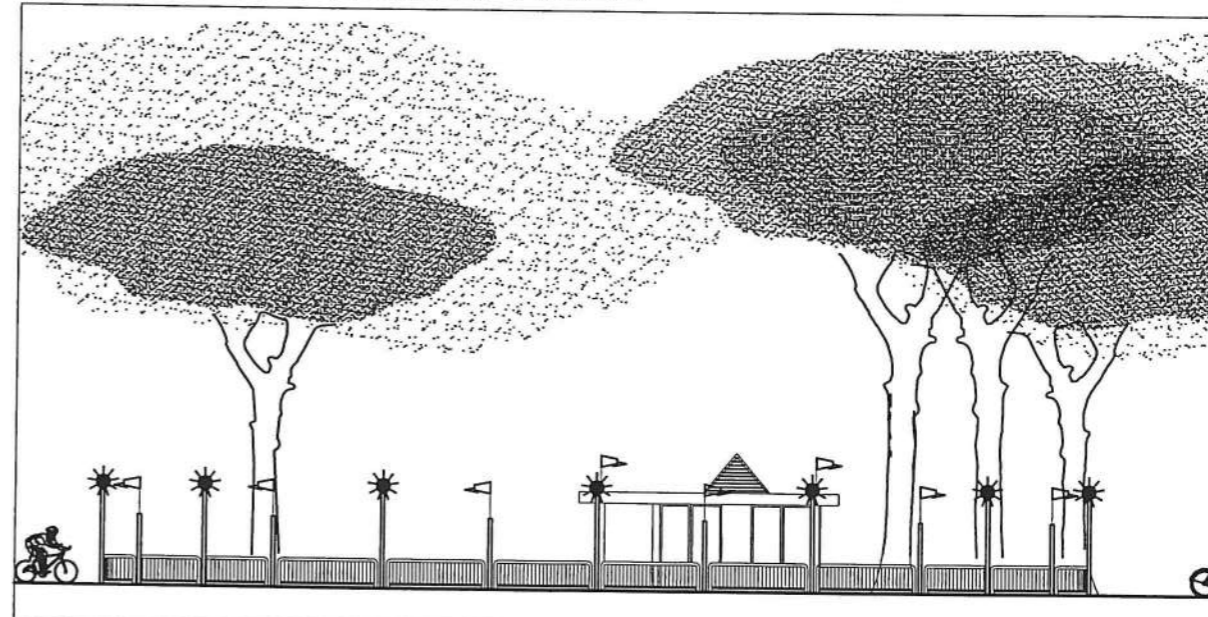

SUPERFICIE COPERTA
 6MX6M = 36 MQ
 20.25 MQ = GARAGE
 15.75 MQ = PORTICO

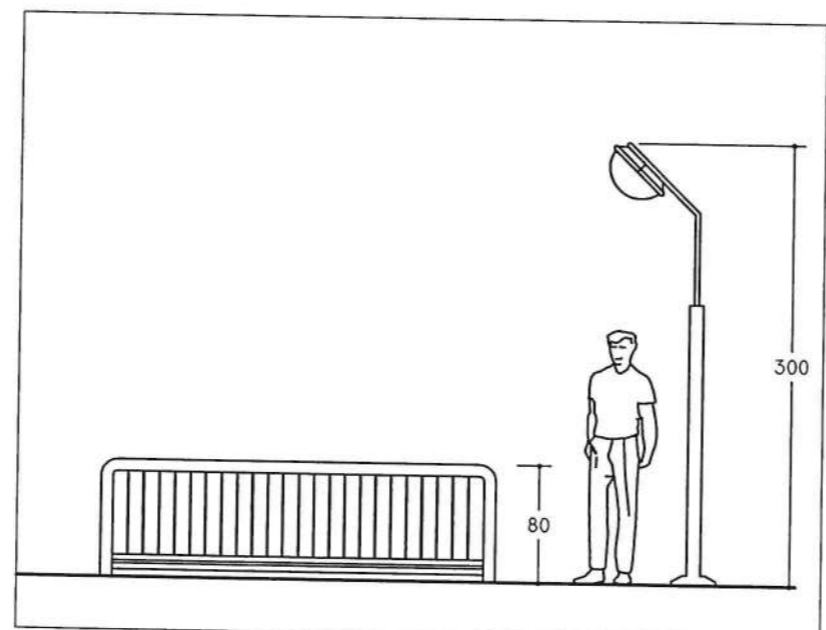

PDR IN VARIANTE - SCHEDA DI ORIENTAMENTO ALLA PROGETTAZIONE ARCHITETTONICA DELLE STRUTTURE PUNTUALI SEMITEMPORANEE
 PINETA DI LEVANTE: GO KART


PROGETTISTI: ARCHITETTO MARIAGIOVANNA DE CIECHI ARCHITETTO GIUSEPPE DE LEO
 COMUNE DI VIAREGGIO VARIANTE AL PIANO DI RECUPERO PINETA DI PONENTE E DI LEVANTE

DATA
 2004


3-08-08

ELABORATO


Documentazione Fotografica
Stato Attuale

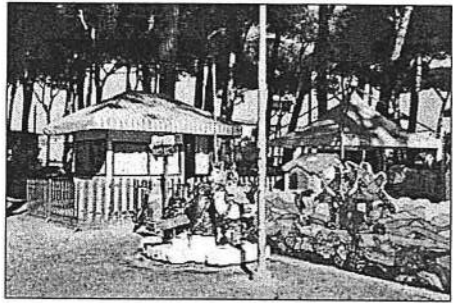


A = CASSA

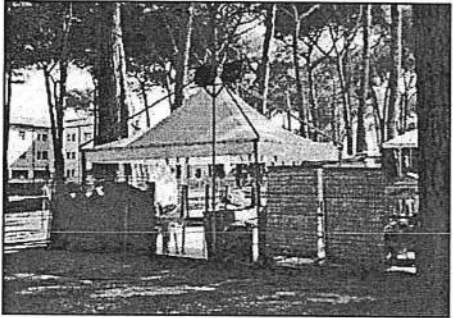

B = GAZEBO

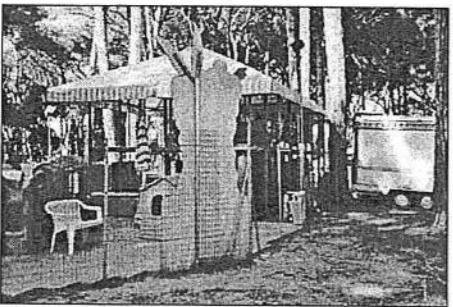


C =
COPERTURA
GIOCHI

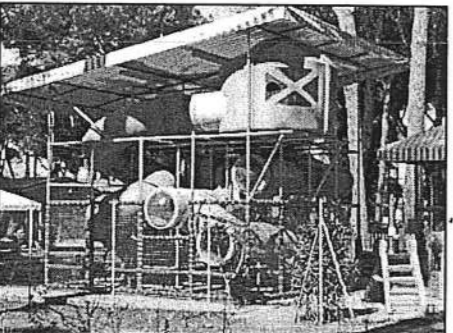


D =
COPERTURA
GIOCHI





E = GIOCHI
DI GOMMA

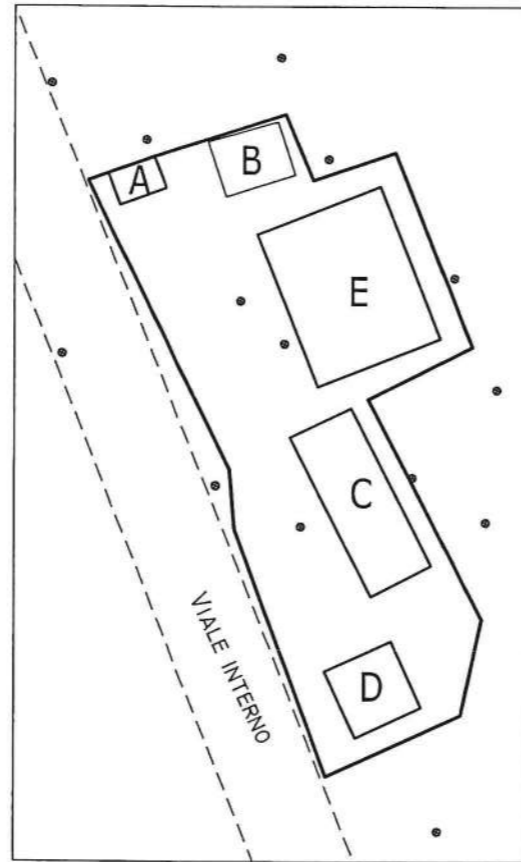


STATO ATTUALE
PRODOTTO DAL
CONCESSIONARIO
SCALA 1:500

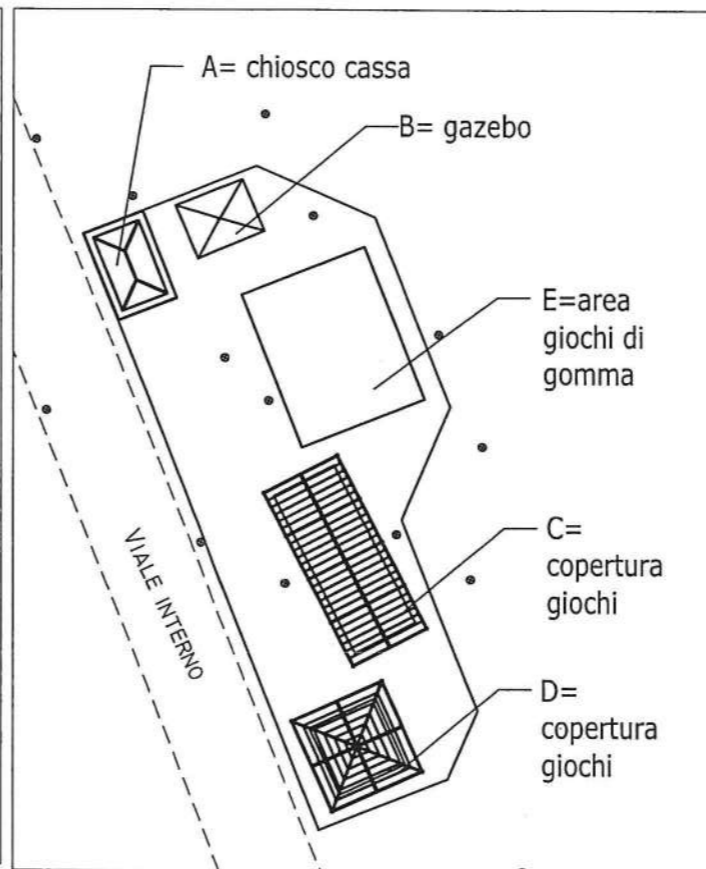




SCHEMA DI
ORIENTAMENTO
SCALA 1:500

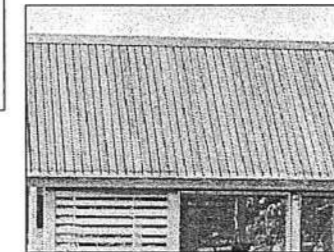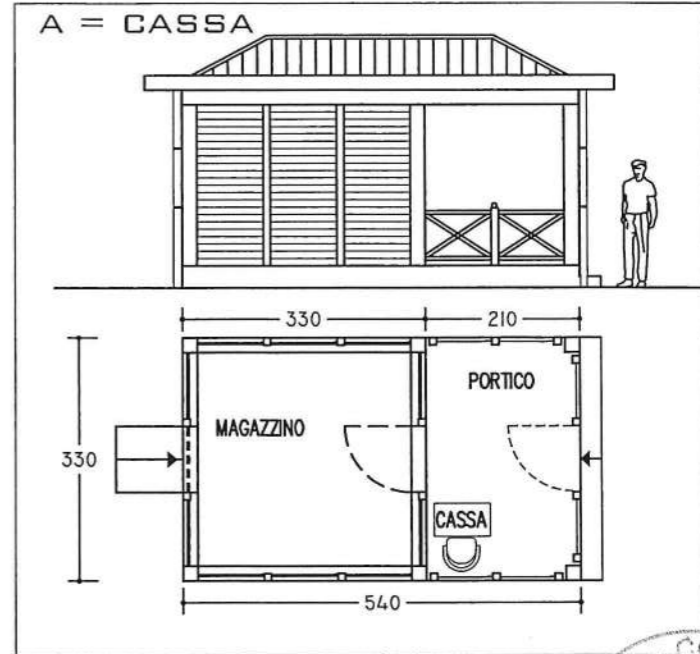

C = COPERTURA GIOCHI SCALA 1:200

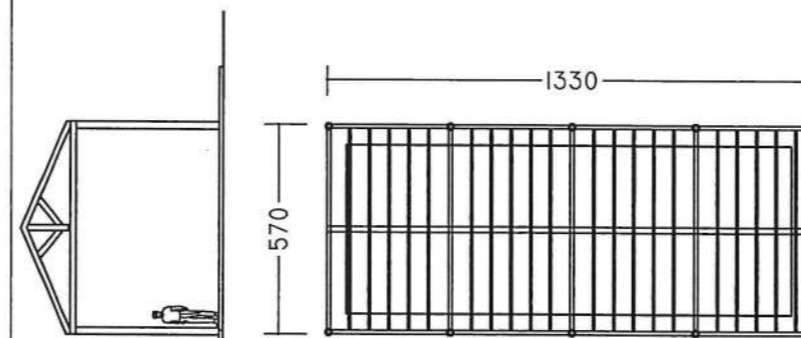

D = COPERTURA GIOCHI

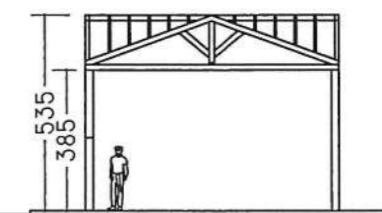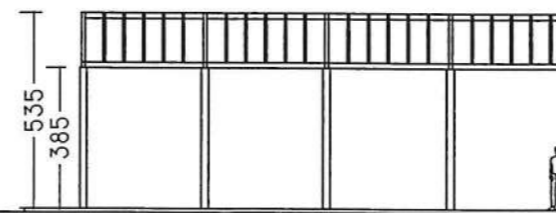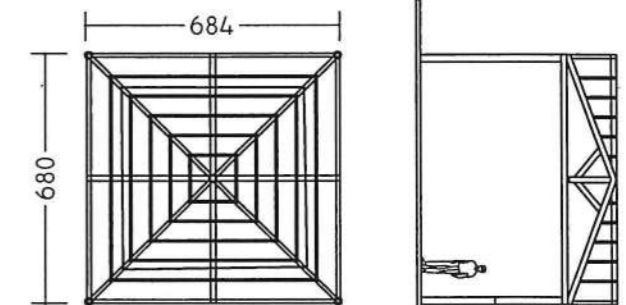


PDR IN VARIANTE - SCHEMA DI ORIENTAMENTO ALLA PROGETTAZIONE ARCHITETTONICA DELLE STRUTTURE PUNTUALI SEMITEMPORANEE
LEVANTE: GIOCHI DI GOMMA: PIANTE E COPERTURA

PROGETTISTI: ARCHITETTO MARIAGIOVANNA DE CIECHI ARCHITETTO GIUSEPPE DE LEO
COMUNE DI VIAREGGIO VARIANTE AL PIANO DI RECUPERO PINETA DI PONENTE E DI LEVANTE

DATA
2004

3-08-09

ELABORATO

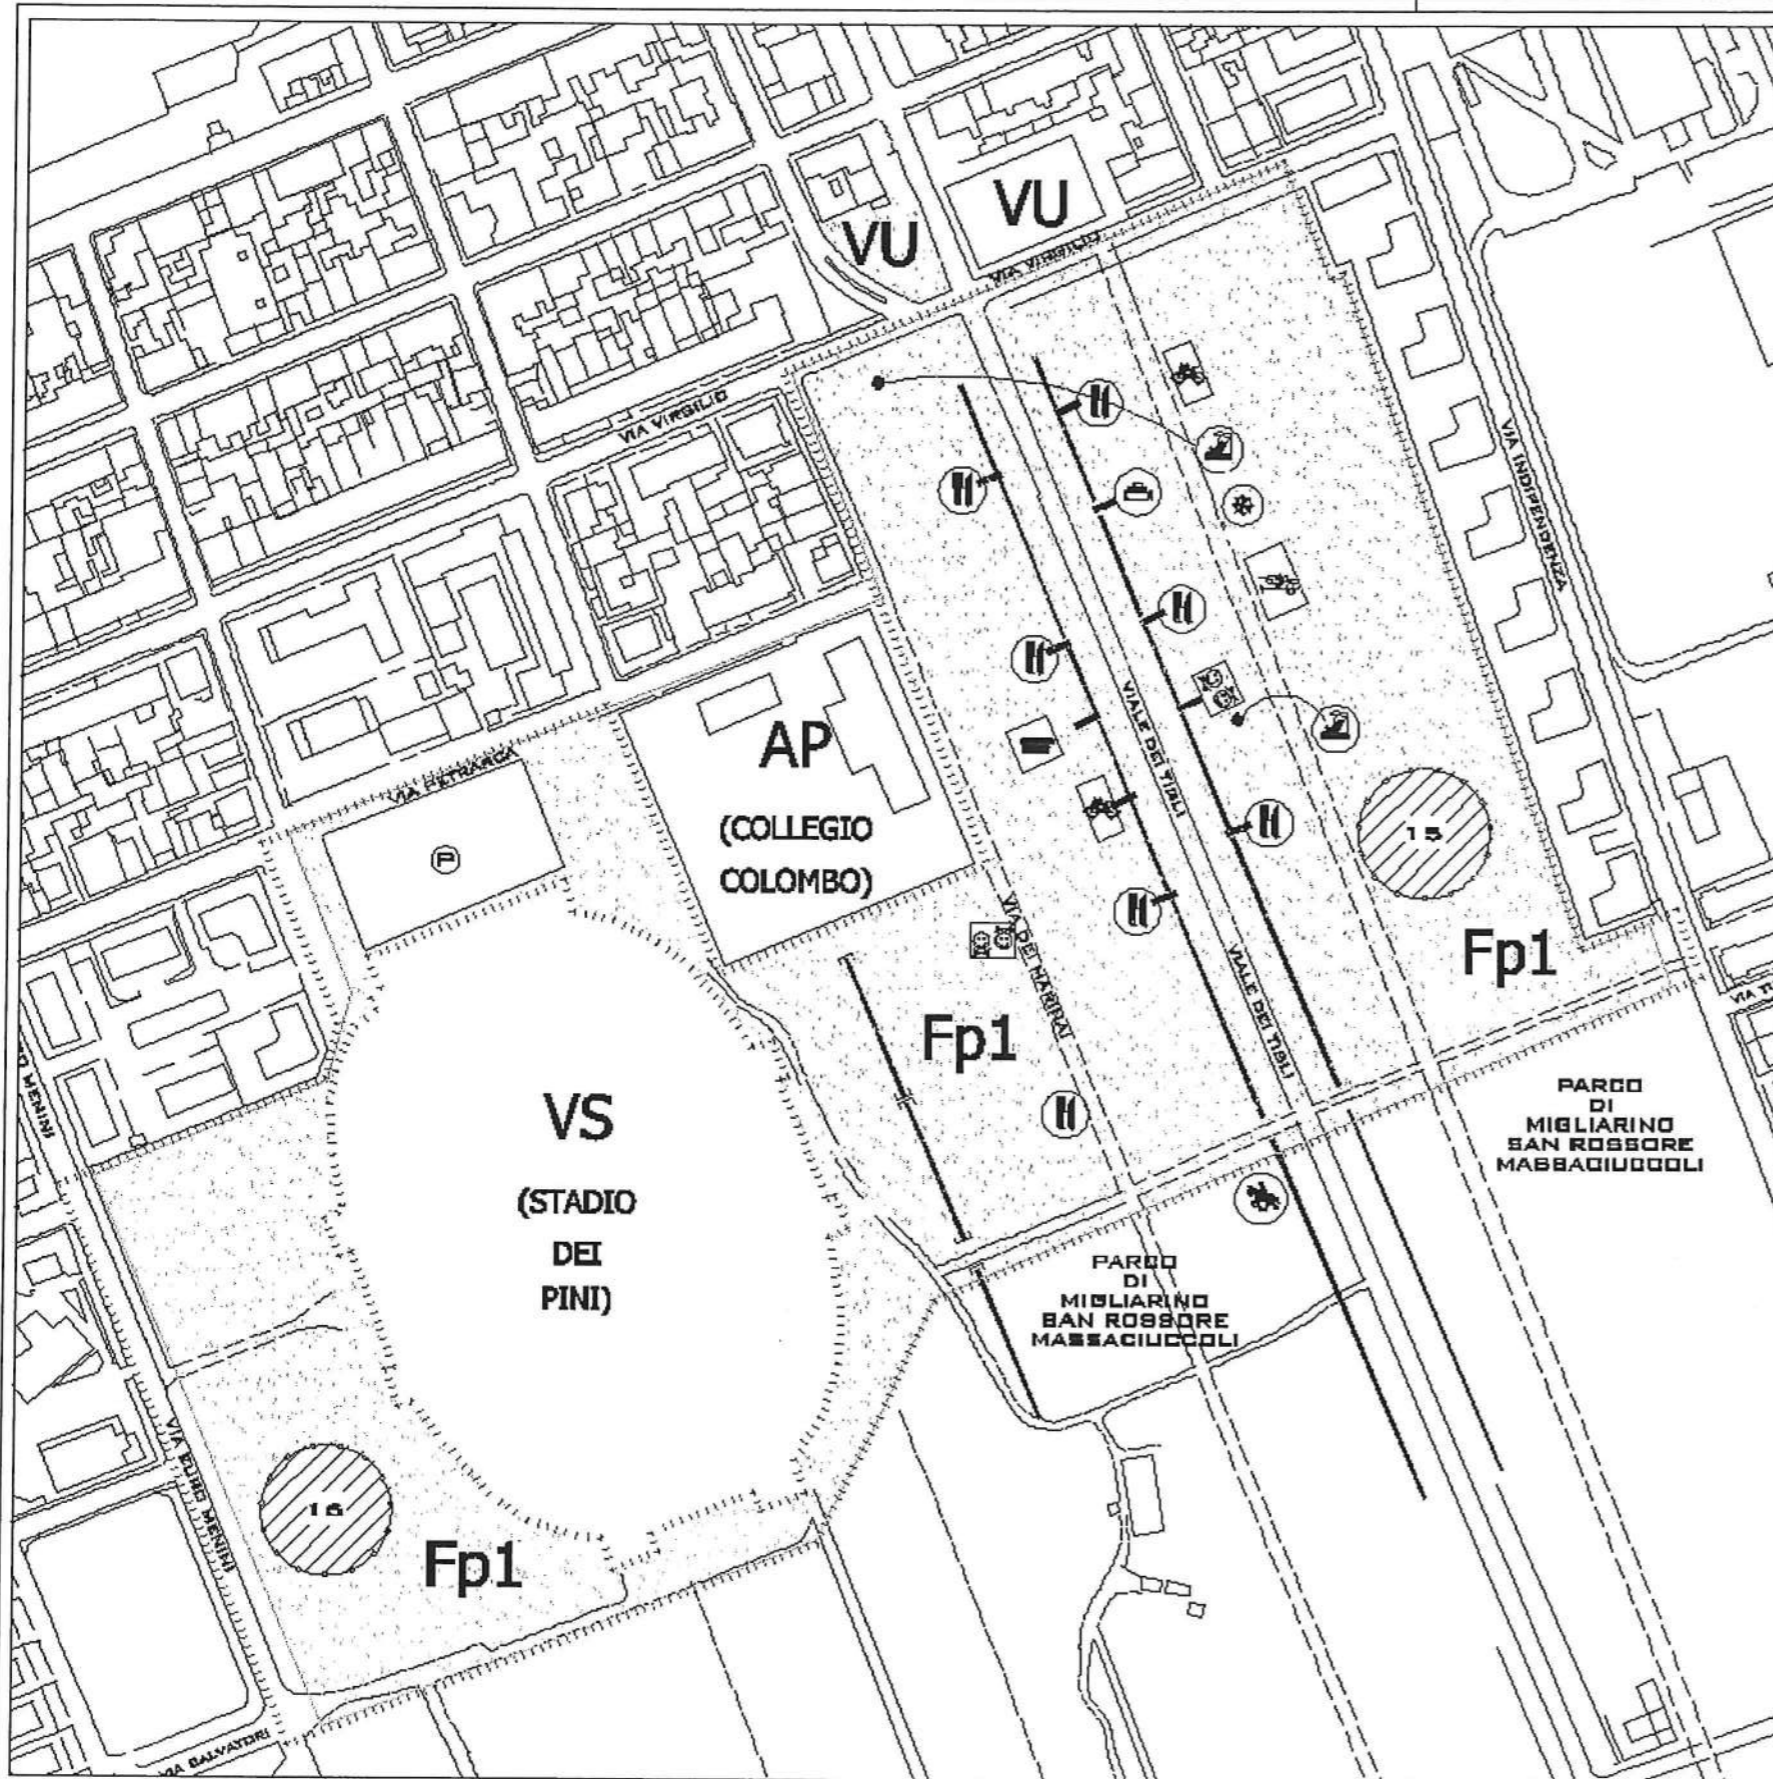

LEGENDA

PERIMETRO UMI (UNITA' MINIME DI INTERVENTO)
 PERIMETRO ED AMBITO DI APPLICAZIONE DEL PIANO DI RECUPERO

ARTICOLAZIONE DEL TERRITORIO

<p> STRUTTURE E RELATIVE ATTREZZATURE PERMANENTI</p> <ol style="list-style-type: none"> 1 SPORTIVA 2 COMMERCIALE 3 COMMERCIALE 4 COMMERCIALE 5 COMMERCIALE 6 SPORTIVA ASSOCIATIVA 7 SPORTIVA ASSOCIATIVA 8 COMMERCIALE 9 COMMERCIALE 10 ASSOCIATIVA 11 SPORTIVA 12 SPORTIVA ASSOCIATIVA 13 ASSOCIATIVA 	<p> AREE VERDI DELLA PINETA</p> <p style="text-align: center;">STRUTTURE PUNTUALI (CHIOSCHI)</p> <table border="0"> <tr><td></td><td>CHIOSCO RISTORO</td></tr> <tr><td></td><td>EDICOLA GIORNALI</td></tr> <tr><td></td><td>GIOSTRA</td></tr> <tr><td></td><td>TRENING</td></tr> <tr><td></td><td>TAPPETO ELASTICO</td></tr> <tr><td></td><td>CAVALLINI</td></tr> <tr><td></td><td>GO KART</td></tr> <tr><td></td><td>NOLEGGIO CICLI</td></tr> <tr><td></td><td>SALA GIOCHI</td></tr> <tr><td></td><td>GIOCHI GOMMA</td></tr> </table> <p style="text-align: center;"> SERVIZI IGIENICI PUBBLICI AUTOPULENTI</p> <p style="text-align: center;"> PARCHeggi</p>		CHIOSCO RISTORO		EDICOLA GIORNALI		GIOSTRA		TRENING		TAPPETO ELASTICO		CAVALLINI		GO KART		NOLEGGIO CICLI		SALA GIOCHI		GIOCHI GOMMA
	CHIOSCO RISTORO																				
	EDICOLA GIORNALI																				
	GIOSTRA																				
	TRENING																				
	TAPPETO ELASTICO																				
	CAVALLINI																				
	GO KART																				
	NOLEGGIO CICLI																				
	SALA GIOCHI																				
	GIOCHI GOMMA																				
<p> SPAZI APERTI ATTREZZATI</p> <ol style="list-style-type: none"> 1 AREA DI SOSTA PER PIGNOC E RELAX 2 LABORATORIO DIDATTICO PINETA ESTATE 3 LAGNETTO GOMME 4 AREA ATTREZZATA PER GIOCO BIMBI 5 AREA DI SOSTA PER PIGNOC E RELAX 6 CALCETTO - PALLAVOLO - BASKET 7 PALESTRA ALL'APERTO E PARTENZA AI CIRCUITI "CONFERE" 8 AREA DIDATTICA CON OSSERVATORIO E BIBLIOTECA 9 AREA DIDATTICA NATURALISTICA CON AULA ALL'APERTO E PARTENZA PERCORSO NATURALISTICO 10 PALESTRA ALL'APERTO 11 AREA ATTREZZATA PER GIOCO BIMBI 12 AREA PER TEATRO ALL'APERTO 13 AREA PER DIBATTITI E INCONTRI 14 AREA ATTREZZATA PER GIOCO BIMBI 15 PALESTRA ALL'APERTO 16 AREA DI SOSTA PER PIGNOC E RELAX 																					

SCALA 1:2500

PDR IN VARIANTE: DISCIPLINA E DESTINAZIONI DELLE AREE E DELLE STRUTTURE
 PINETA DI LEVANTE - SETTORE D

PROGETTISTI:

ARCHITETTO MARIAGIOVANNA DE CIECHI ARCHITETTO GIUSEPPE DE LEO

COMUNE DI VIAREGGIO


VARIANTE AL PIANO DI RECUPERO PINETA DI PONENTE E DI LEVANTE

Nov. 2005

DATA NOV. 2005

3-09


ELABORATO

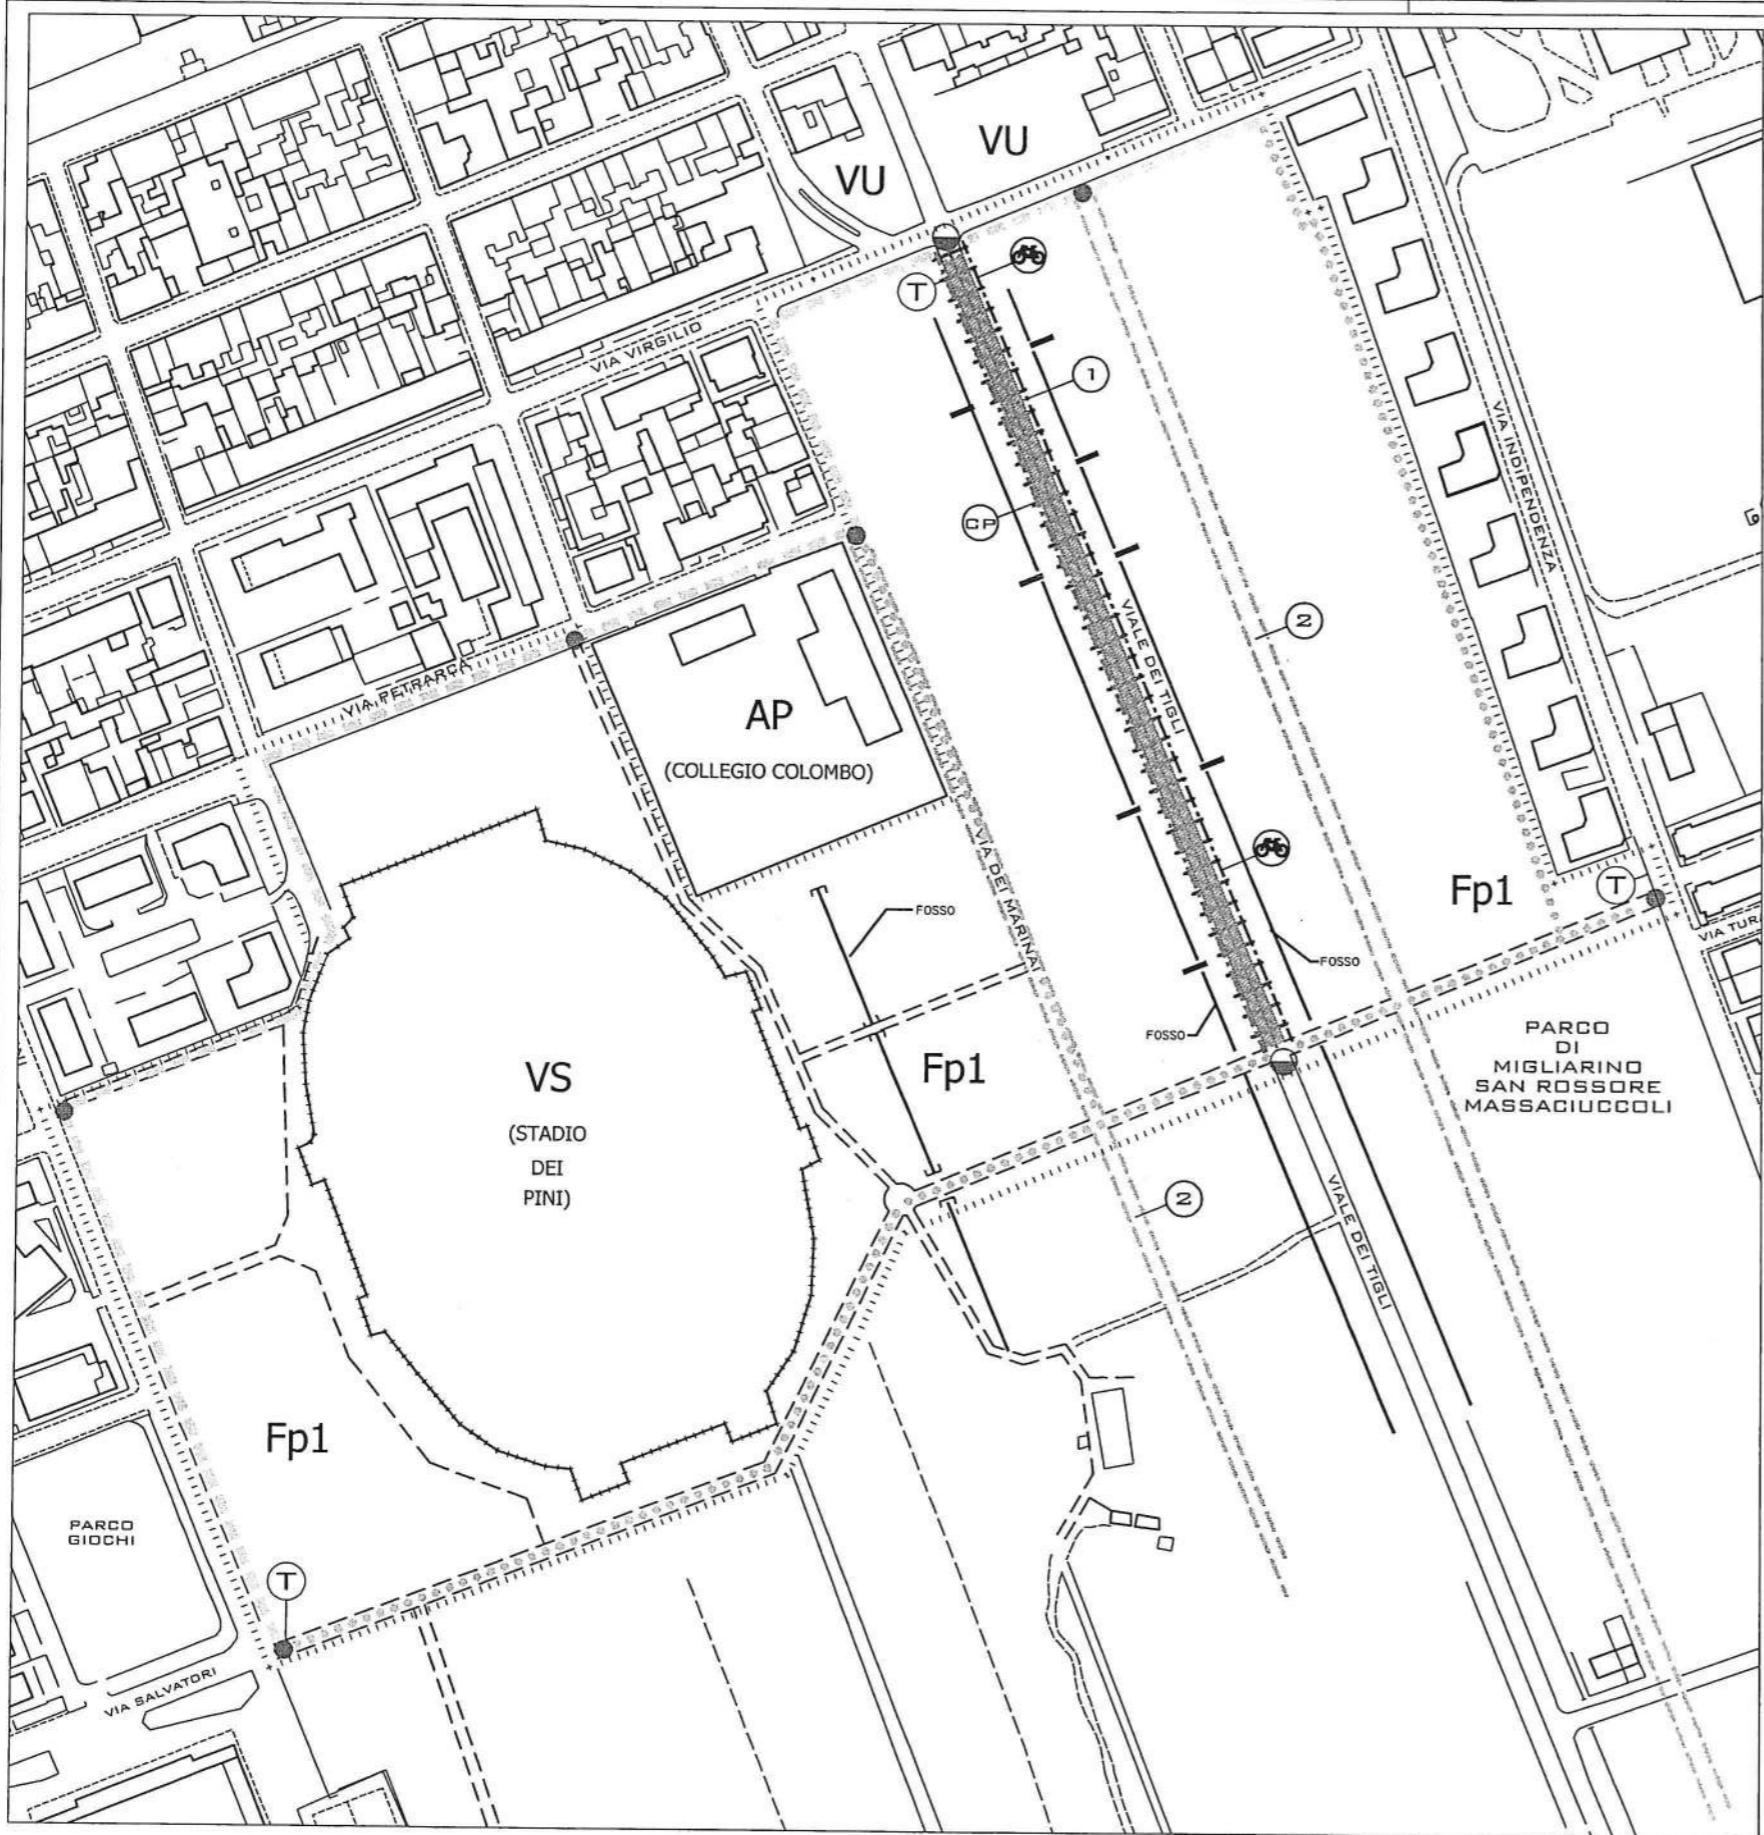

SCALA 1:2500

LEGENDA

PERIMETRO ED AMBITO DI APPLICAZIONE DEL PIANO DI RECUPERO		
SISTEMAZIONE PERIMETRO SETTORI		RIQUALIFICAZIONE PERIMETRO DEI SETTORI - RECINZIONE - PARCHEGGIO - MARCIAPIEDE - CICLOPISTA
		RIQUALIFICAZIONE PERIMETRO DEI SETTORI - RECINZIONE - PERCORSO PEDONALE - CICLOPISTA
		CICLOPISTA ESISTENTE
		INGRESSI PRINCIPALI - CORPO ILLUMINANTE - CESTINO PORTARIFIUTI - CARTELLONISTICA - SEGNALETICA - DISSUASORI DI SOSTA - [ATTESA MEZZI PUBBLICI]
		INGRESSI SECONDARI - CORPO ILLUMINANTE - CESTINO PORTARIFIUTI - CARTELLONISTICA - SEGNALETICA
RETE DEI PERCORSI		CHIOSCO INFORMAZIONI
		PERCORSO PRINCIPALE - CORPO ILLUMINANTE - SEDUTA - CESTINO PORTARIFIUTI - CARTELLONISTICA - SEGNALETICA - STACCIONATA - FONTANELLA
		TOTEM INFORMATIVO
		PERCORSO SECONDARIO - CORPO ILLUMINANTE - SEDUTA - CESTINO PORTARIFIUTI - SEGNALETICA
		PERCORSI MINORI - CORPO ILLUMINANTE - SEDUTA - CESTINO PORTARIFIUTI
		PERCORSO "CORRERE"
		PUNTI ATTREZZATI PERCORSO "CORRERE"
RETI TECNOLOGICHE		CICLOPISTA DI NUOVA PROGETTAZIONE
		RETE FOGNARIA DI PROGETTO
ALTRI ELEMENTI		PONTI
		FOSSI E CANALI

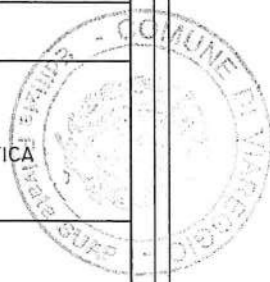

PDR IN VARIANTE - OPERE DI URBANIZZAZIONE - INFRASTRUTTURE LINEARI - ARREDO URBANO
PINETA DI LEVANTE - SETTORE D

PROGETTISTI: ARCHITETTO MARIAGIOVANNA DE CIECHI ARCHITETTO GIUSEPPE DE LEO

COMUNE DI VIAREGGIO VARIANTE AL PIANO DI RECUPERO PINETA DI PONENTE E DI LEVANTE

DATA
2004

3-10

ELABORATO




SCALA 1:5000

LEGENDA

- PERIMETRO ED AMBITO DI APPLICAZIONE DEL PIANO DI RECUPERO |||||

- PARCHEGGI ESISTENTI 
- PARCHEGGI DI PREVISIONE 
- PERCORSO PEDONALE PREFERENZIALE ATTREZZATO PARCHEGGI - PINETA ■■■■■
- PARCHEGGI LUNGO STRADA (IN LINEA) 
- VIALE DEI TIGLI 
- DISTANZE PARCHEGGI - PINETA (METRI-MINUTI) →

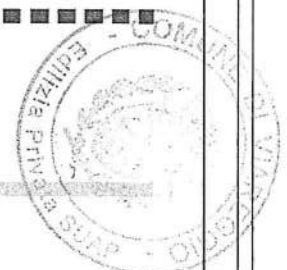

1	PARK 1- XXX POSTI	5' - 417 M
	PARK 2- 400 POSTI	12' - 915 M
	PARK 3- 400 POSTI	13' - 985 M
	PARK 4- 300 POSTI	15' - 1090 M
	PARK 5- 500 POSTI	16' - 1115 M



PIANO STRUTTURALE
TAVOLA 6
IL SISTEMA FUNZIONALE DELLA MOBILITA' SOSTENIBILE

PARCHEGGI E SOSTE LIMITROFI PINETA
PINETA DI LEVANTE - SETTORE D

PROGETTISTI: ARCHITETTO MARIAGIOVANNA DE CIECHI ARCHITETTO GIUSEPPE DE LEO
COMUNE DI VIAREGGIO VARIANTE AL PIANO DI RECUPERO PINETA DI PONENTE E DI LEVANTE

DATA
2004

3-10-BIS
ELABORATO