

# COMUNE DI VIAREGGIO

ALLEGATO

## PIANO DI RECUPERO

### PINETA DI PONENTE E DI LEVANTE

1998

ELABORATO

STATO

06



ATTUALE

SCALA

1:2000

LEVANTE

LOCALIZZAZIONE  
STRUTTURE COMMERCIALI

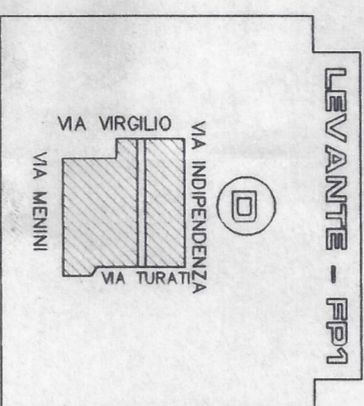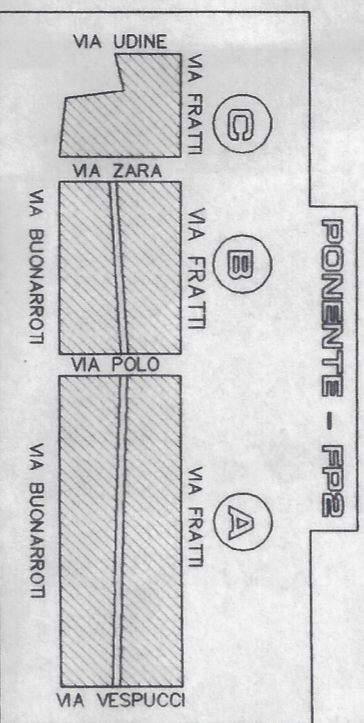

PROGETTAZIONE

STUDIO F.L.D.S. - ARCHITETTO GIOVANNA DE CECILIS

STUDIO AREA - ARCHITETTO GIUSEPPE DE LEO



### LEGENDA

#### STRUTTURE COMMERCIALI

CONFESSIONI PRECISARIE	
R	CHIOSCO RISTORO
M	EDICOLA GIORNALI
F	CHIOSCO FIORI
G	GOSIRA
TRP	TRENINO
TE	TAPETO ELASTICO
TTB	TEATRO BURATTINI
C	CAVALLINI
GK	GO KART
NG	NOLEGGIO CICLI
SG	SALA GIOCHI

### FP1 - SETTORE D

