

Estratto Cartografico da RU - Tav.C1 QP - Disciplina dei suoli e degli insediamenti Stato Vigente

Estratto Cartografico da RU - Tav.C1 QP - Disciplina dei suoli e degli insediamenti - Proposta di Variante

- | | |
|--|--|
| A. Zone di insediamento residenziale di impianto storico (art. 40) | TPS1 - Tessuto a proliferazione produttiva lineare (art.56.1) |
| B. Zone di insediamento residenziale di impianto recente (art. 42) | D - Zone consolidate a prevalente destinazione artigianale-industriale (art. 43) |
| Aree di trasformazione urbanistica (art. 57) | DN - Zone consolidate a prevalente destinazione commerciale (art. 44) |
| P - Parcheggi pubblici (art. 63) | Viabilità (art. 60) |
| VAS - Pertinenze esterne scoperte (art. 49 Bis) | |



CITTÀ DI VIAREGGIO

VARIANTE SEMPLIFICATA AL REGOLAMENTO URBANISTICO PER CAMBIO DESTINAZIONE D'USO DA "PARCHeggi PUBBLICI P" A "PERTINENZE ESTERNE SCOPERTE - Pes"-ADOZIONE



ADOZIONE
(Art. 19 L.R. 65/2014)

Sindaco
Assessore alla Pianificazione della Città
Dirigente Settore Opere Pubbliche e Pianificazione Urbanistica - R.P
Garante della Comunicazione

GIORGIO DEL GHINGARO
FEDERICO PIERUCCI
SILVIA FONTANI
IVA PAGNI

Settore Opere Pubbliche e Pianificazione Urbanistica
Giulia Bernardini | Eleonora Panettella | Ilaria Conti | Lorenzo Spadaccini

Studi Geologici
Paolo Sani – Studio di Geologia Barsanti, Sani & associati

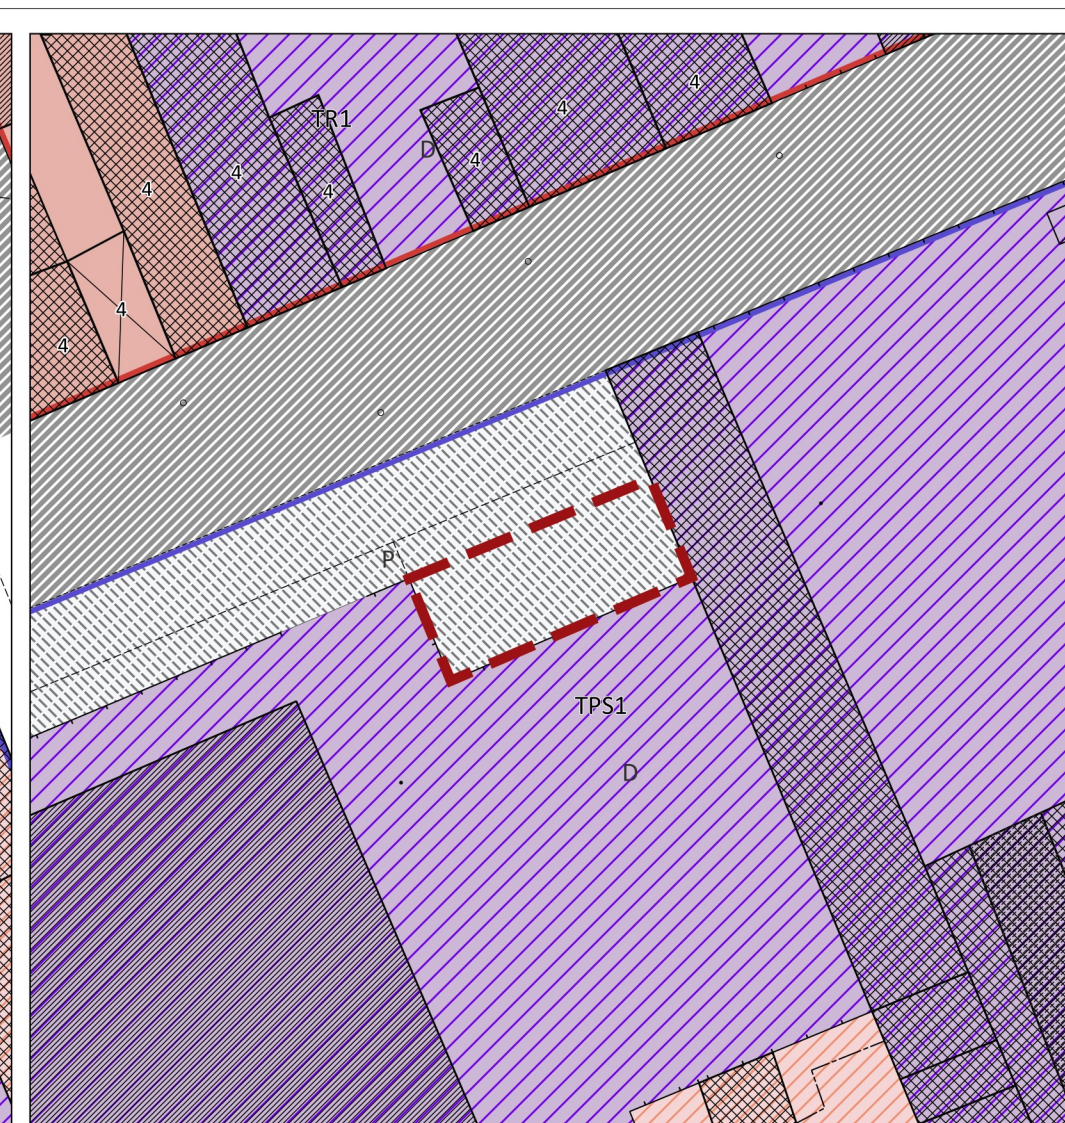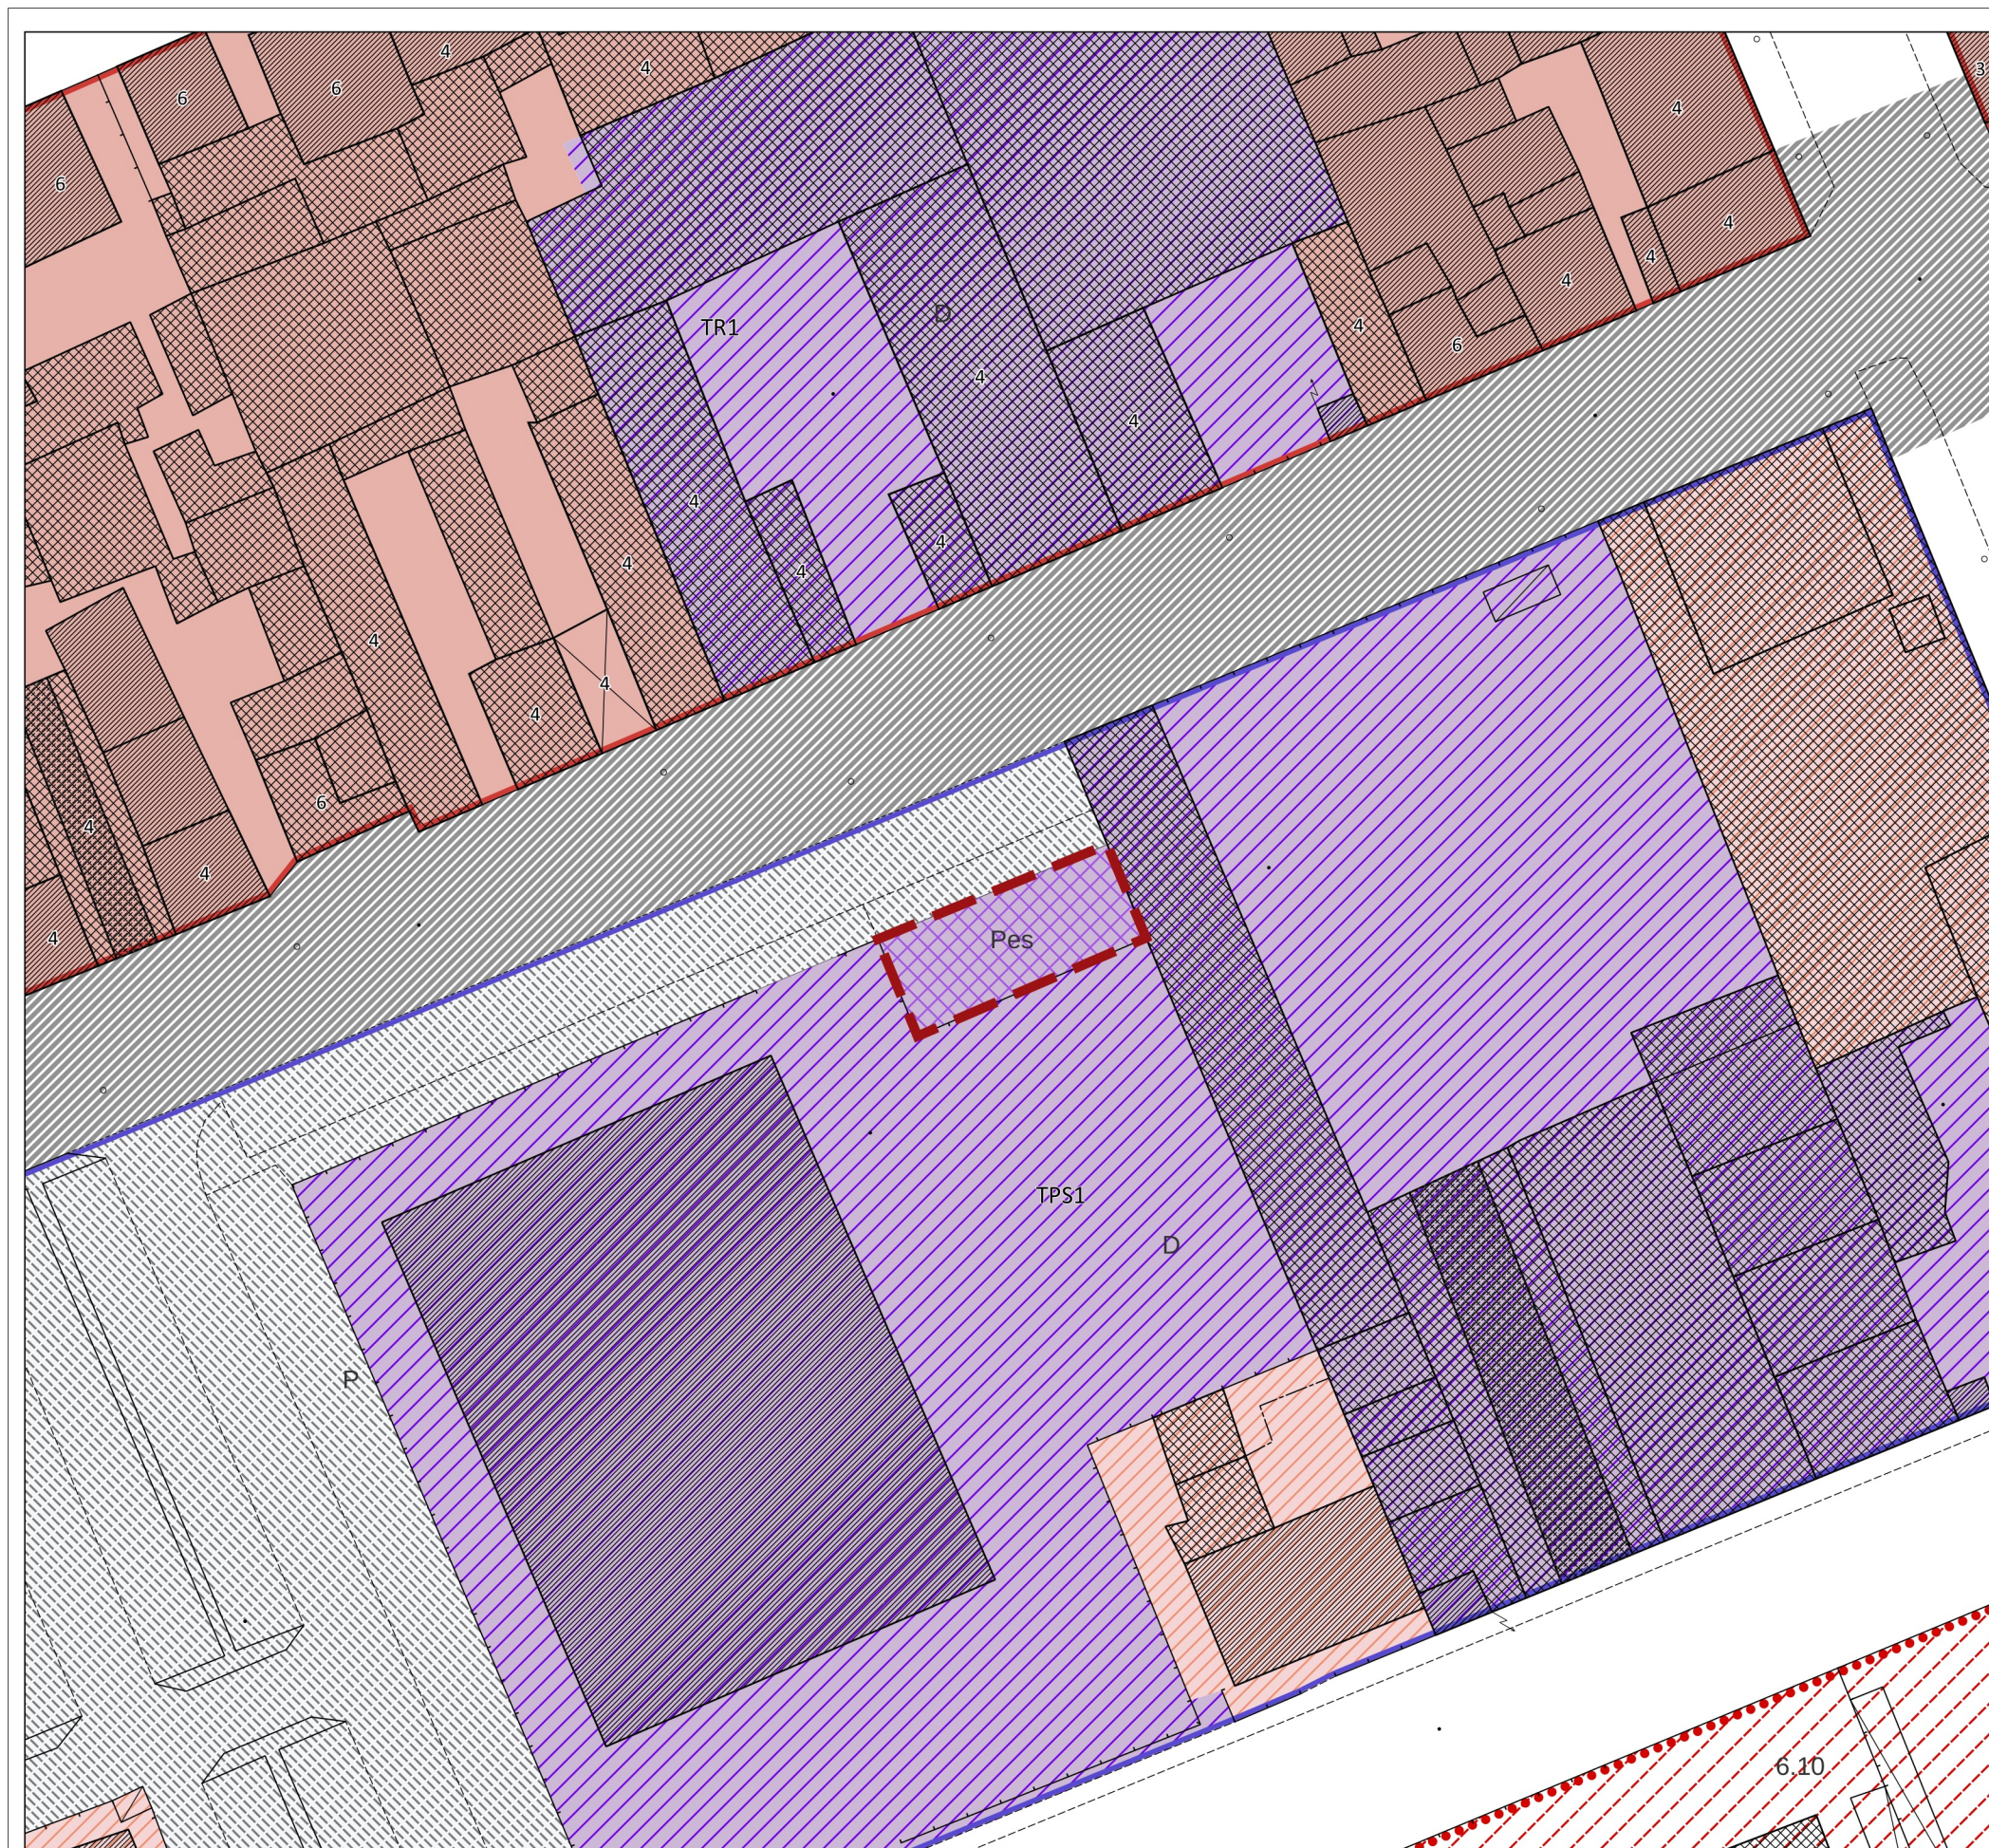

Estratto Cartografico da RU - Tav.C1 QP - Disciplina dei suoli e degli insediamenti
Stato Vigente



CITTÀ DI VIAREGGIO

VARIANTE SEMPLIFICATA AL REGOLAMENTO URBANISTICO PER CAMBIO DESTINAZIONE D'USO DA "PARCHeggi PUBBLICI P" A "PERTINENZE ESTERNE SCOPERTE - Pes"-ADOZIONE

ADOZIONE
(Art. 19 L.R. 65/2014)

Sindaco
Assessore alla Pianificazione della Città
Dirigente Settore Opere Pubbliche e Pianificazione Urbanistica - R.P.
Garante della Comunicazione

GIORGIO DEL GHINGARO
FEDERICO PIERUCCI
SILVIA FONTANI
IVA PAGNI

Settore Opere Pubbliche e Pianificazione Urbanistica
Giulia Bernardini | Eleonora Panettella | Ilaria Conti | Lorenzo Spadaccini

Studi Geologici
Paolo Sani – Studio di Geologia Barsanti, Sani & associati

Estratto Cartografico da RU - Tav.C1 QP - Disciplina dei suoli e degli insediamenti - Proposta di Variante

- | | |
|--|--|
| A. Zone di insediamento residenziale di impianto storico (art. 40) | TPS1 - Tessuto a proliferazione produttiva lineare (art.56.1) |
| B. Zone di insediamento residenziale di impianto recente (art. 42) | D - Zone consolidate a prevalente destinazione artigianale-industriale (art. 43) |
| P - Parcheggi pubblici (art. 63) | DN - Zone consolidate a prevalente destinazione commerciale (art. 44) |
| Aree di trasformazione urbanistica (art. 57) | Viabilità (art. 60) |
| Pes - Pertinenze esterne scoperte (art. 49 Bis) | |